


PRZEKRÓJ E-E

1 : 50

PROJ. REMONT TRZONÓW KOMINOWYCH PONAD POWIERZCHNIĄ DACHU BUDYNKU (T.J. WYMIANA USZKODZONYCH FRAGMENTÓW TYNKÓW ZEWN. NA ŚCIANKACH KOMINÓW – NA NOWE, CEM.-WAPIENNE, ZATARTE NA GŁADKO + NAPRAWA/UZUPEŁNIENIE UBYTKÓW CZAP BETONOWYCH KOMINÓW Z ZASTOSOWANIEM ZAPRAWY TYPU PCC + ZABEZPIECZENIE PRZECIWWILGOCIOWE/IMPREGNACJA CZAP KOMINOWYCH)

PROJ. REMONT KONSTRUKCJI DREWNIANEJ I POKRYCIA STROMYCH I PŁASKICH POŁĄCI DACHU

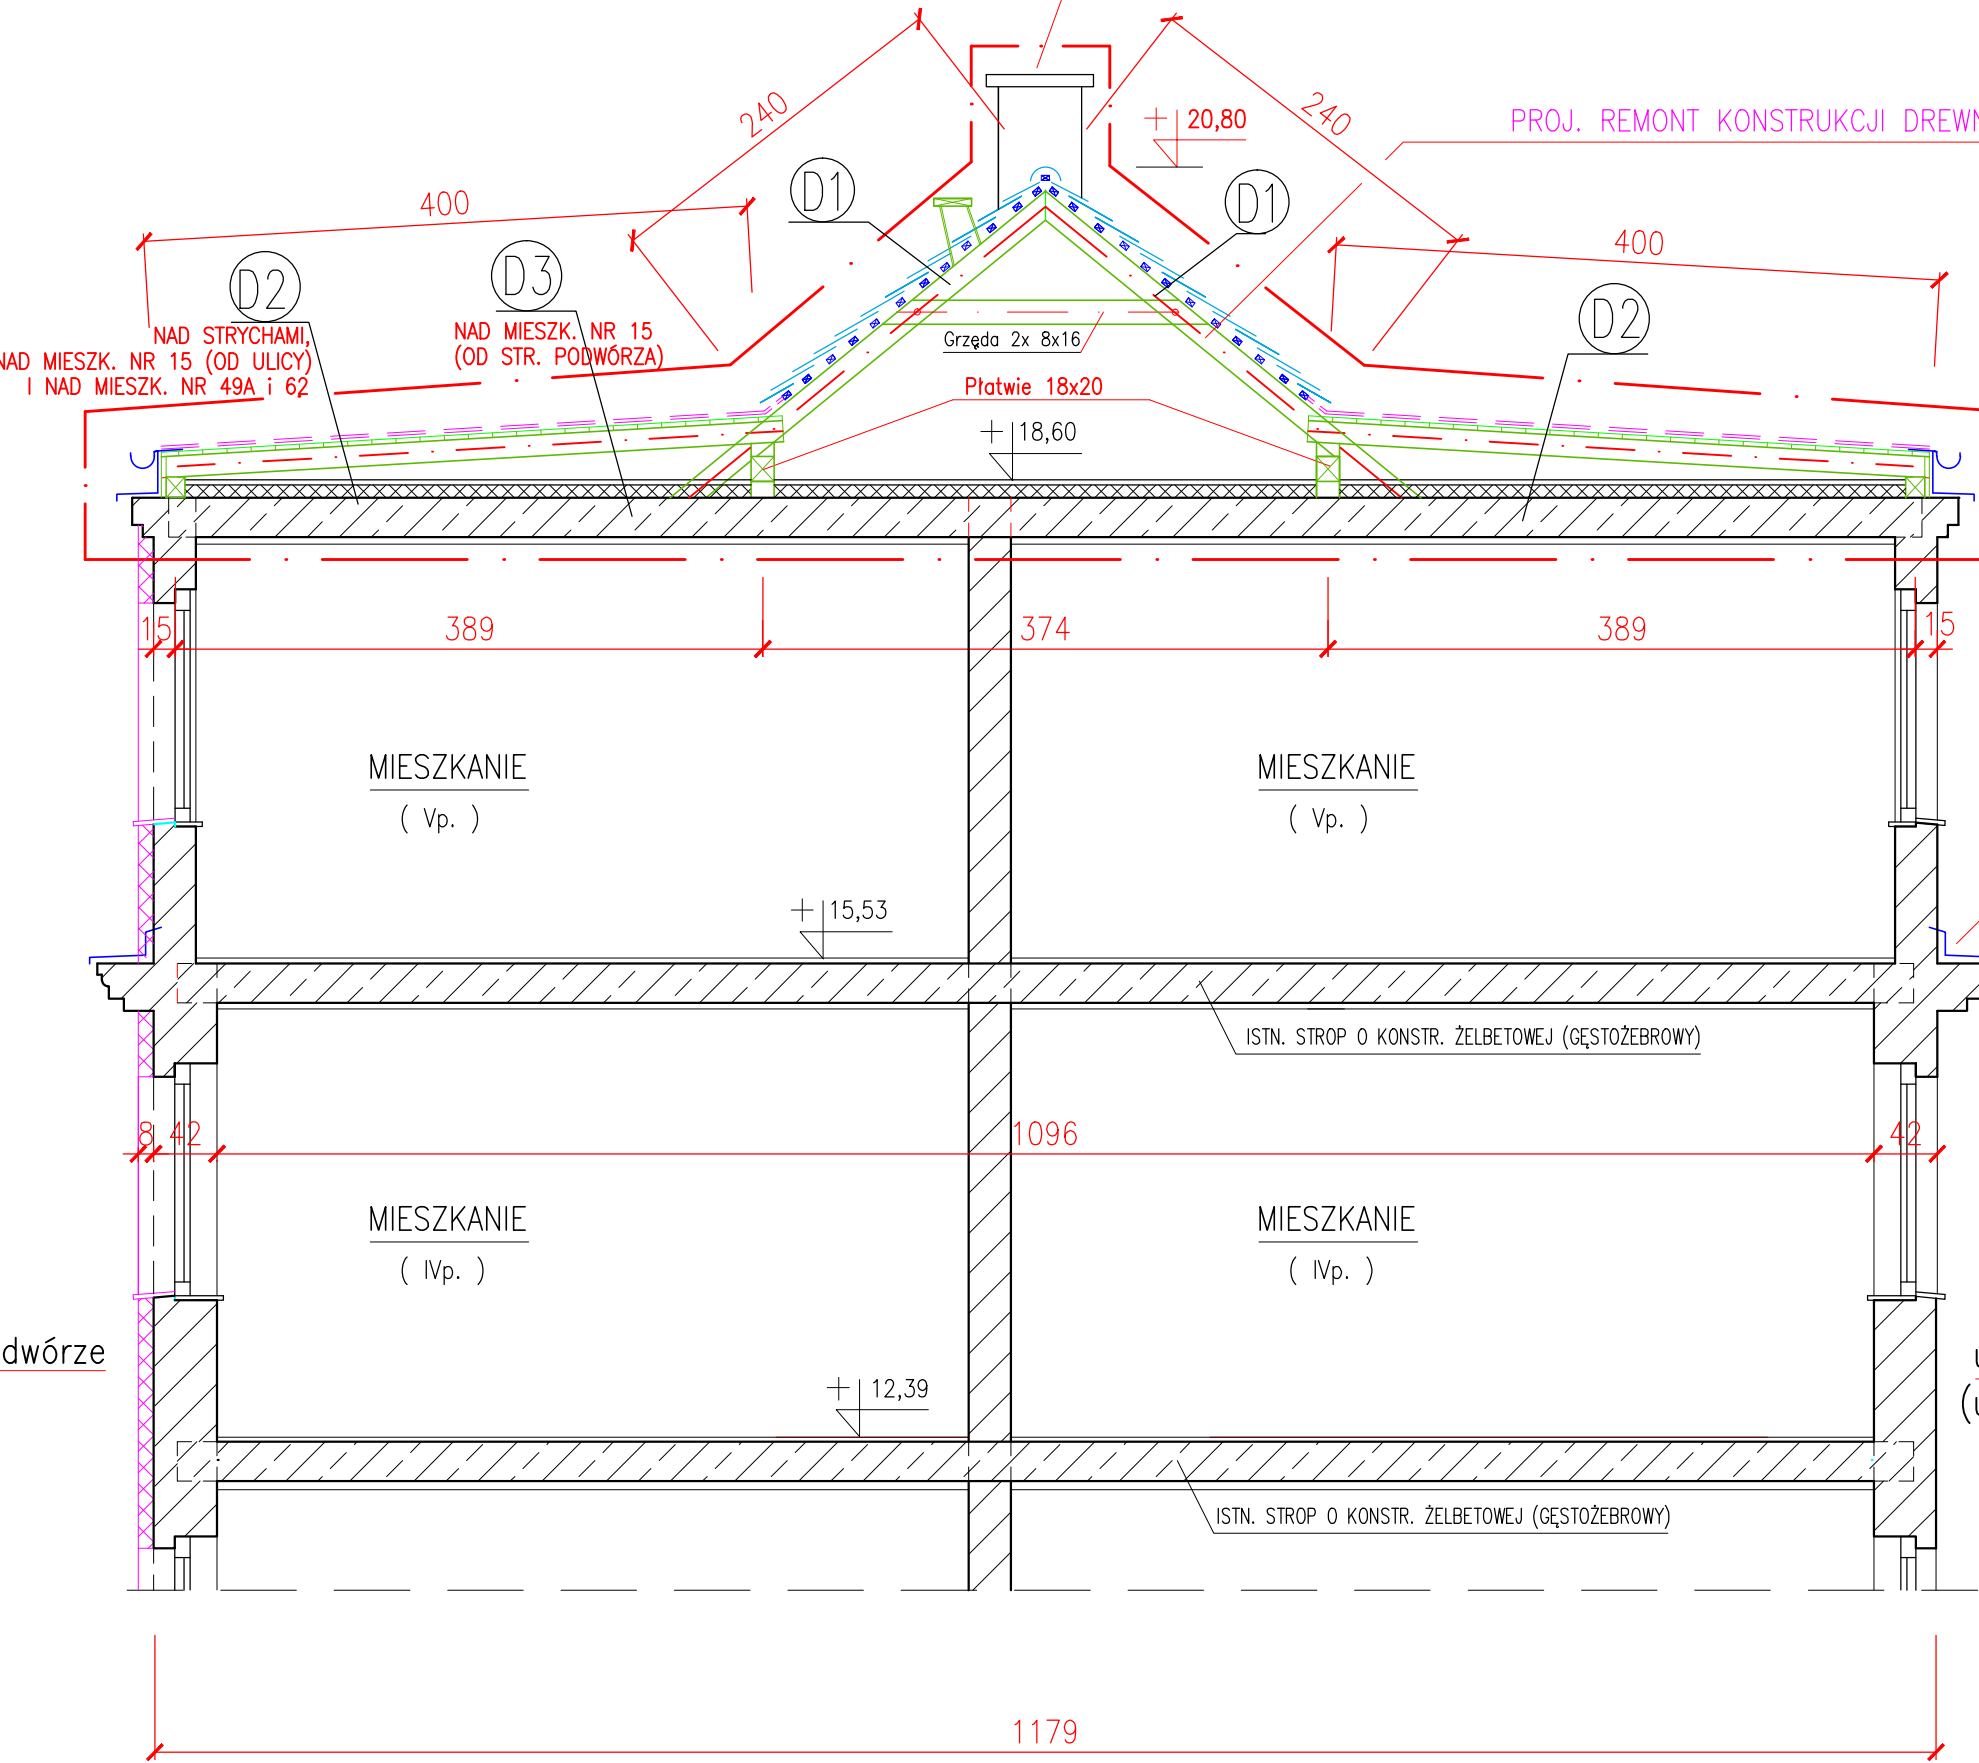

ZAKRES OPRACOWANIA

PROJ. WYMIANA OBRÓBEK BLACH. GZYMŚÓW, RYNIEŃ I PASÓW NADRYNNOWYCH – NA NOWE Z BLACHY TYTAN.-CYNK.

ZAKRES OPRACOWANIA

ul. Nowowiejska
(ul. Wyszyńskiego)


PRZEKRÓJ F-F

1 : 50

PROJ. WYMIANA POKRYCIA DĄSKÓW ŁUKOWYCH I ŚCIAN BOCZNYCH "MAŁYCH" LUKARN DACHOWYCH NA NOWE POKRYCIE Z BLACHY TYTAN.-CYNK.

PROJ. WYMIANA PŁÓTKÓW ŚNIEGOWYCH WZDŁUŻ OKAPÓW DACHU STROMEGO

PROJ. WYMIANA OBRÓBEK BLACH. GZYMŚÓW, RYNIEŃ I PASÓW NADRYNNOWYCH – NA NOWE Z BLACHY TYTAN.-CYNK.

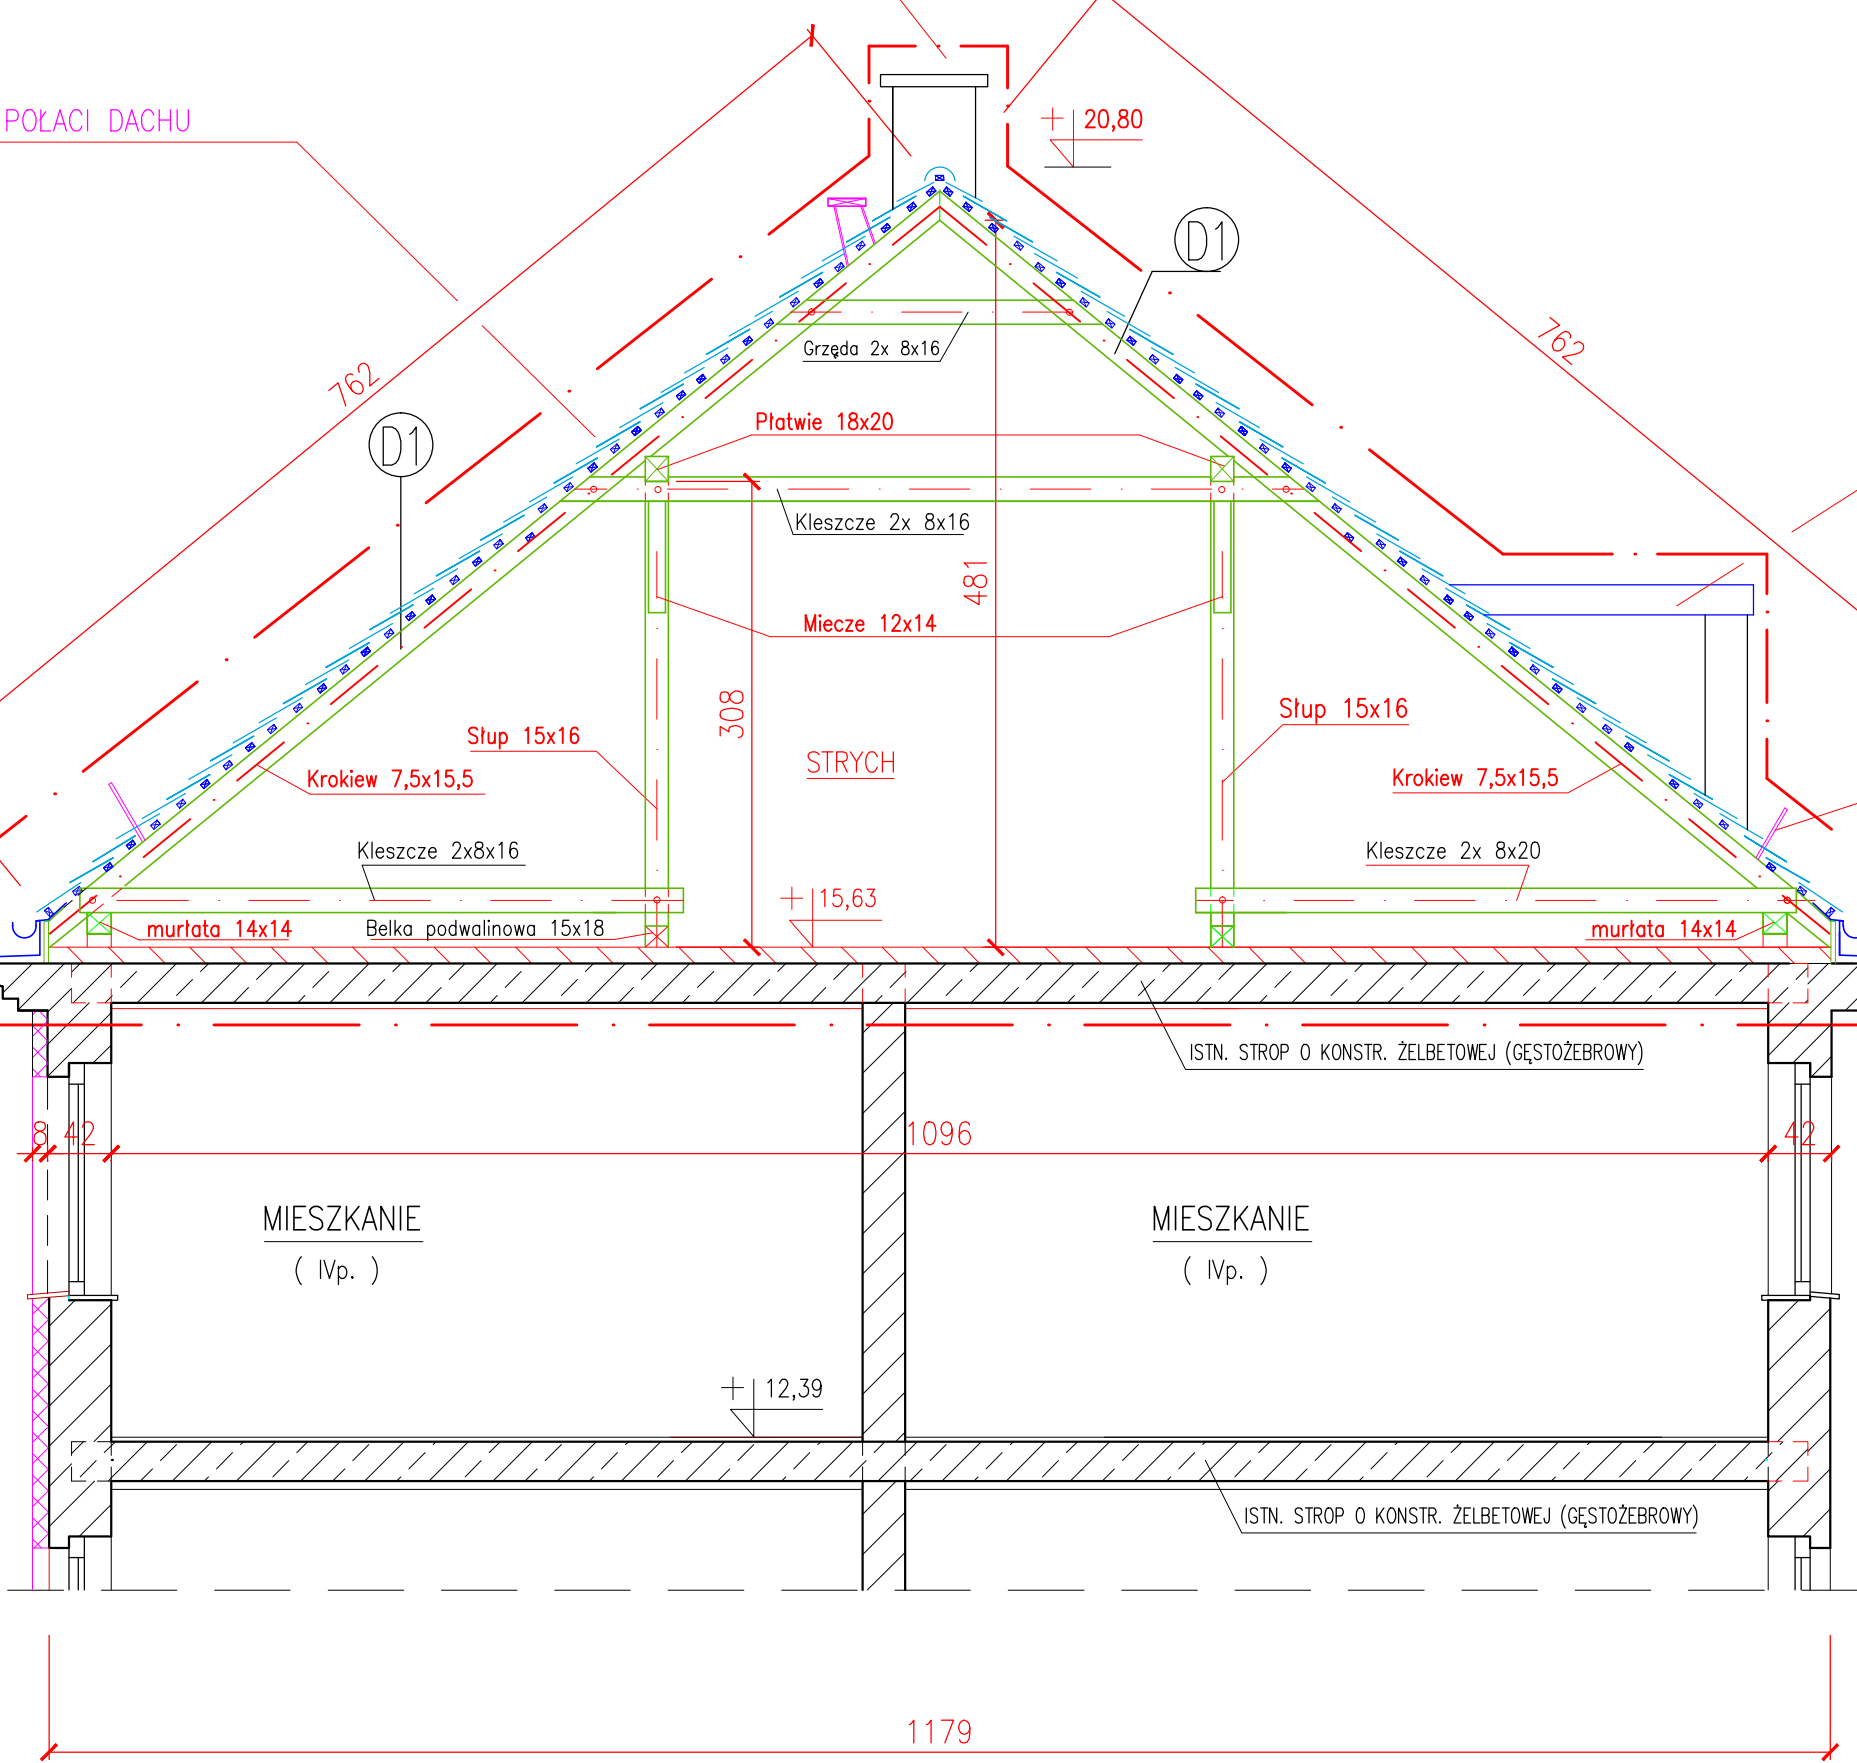

ul. Nowowiejska
(ul. Wyszyńskiego)

D1 POŁĄCIE DACHU STROMEGO : OD STRONY ULICY I PODWÓRZA

PROJ. WYMIANA ISTN. POKRYCIA Z DACHÓWKI – NA NOWE, Z DACHÓWKI CERAMICZNEJ KARPIÓWKI, UKŁADANEJ PODWÓJNIE W KORONKĘ
PROJ. NOWE ŁATY 6/4
PROJ. KONTRŁATY 5/3
PROJ. MEMBRANA DACHOWA WYSOKOPAROPRZEPUSZCZ.
ISTN. KROKWIĘ 7,5/15,5

D2 DACHY PŁASKIE NAD DUŻYMI LUKARNAMI OD ULICY I STRONY PODWÓRZA

PROJ. NOWE POPRYCIE PĄPÓWE, DWUWARSTWÓWE – Z PĄPY ASFALTÓWEJ TERMOZGRZEWALNEJ SBS (NRO), NA PODKŁĄDZIE Z DESEK (DESKI ZAMOCOWANE DO GÓRNEJ POW. BELEK DREWNIANYCH WSPÓRCZYCH, UKŁÓŻONYCH W SPĄDKU RÓWNYM 5°)
PUSTKĄ POWIETRZNĄ
IZOLĄCJA TERMICZNĄ Z PŁYT SUPREMA GRUB. 5cm POKRYTĄ WĄRSTWĄ GŁĄDZI CEMENTÓWEJ
STROP ŻELBETÓWY, GĘSTÓŻEBROWY TYPU DMS GR. 24cm

D3 DACHY PŁĄSKI NAD CZĘŚCIĄ MIESZK. NR 15 – OD STRONY PODWÓRZA

PROJ. WYGRZĄNIE 1-nej WĄRSTWY PĄPY TERMOZGRZ. RENOWĄCYJNEJ – NA ISTNIEJĄCYM (OCZYSZCZONYM Z ZĄBRUDZEŃ) POKRYCIU PĄPÓWY DACHU PŁĄSKIEGO
ISTN. POKRYCIE DACHU PŁĄSKIEGO – NAD DUŻYMI LUKARNAMI DACHÓWYMI – Z PĄPY ASFALT. TERMOZGRZ. DWUWARSTWÓWE, NA PODKŁĄDZIE Z DESEK (DESKI ZAMOCOWANE DO GÓRNEJ POW. BELEK DREWNIANYCH WSPÓRCZYCH, UKŁÓŻONYCH W SPĄDKU RÓWNYM 5°)
PUSTKĄ POWIETRZNĄ
IZOLĄCJA TERMICZNĄ Z PŁYT SUPREMA GRUB. 5cm POKRYTĄ WĄRSTWĄ GŁĄDZI CEMENTÓWEJ
STROP ŻELBETÓWY, GĘSTÓŻEBROWY TYPU DMS GR. 24cm

Uwaga : rysunek niniejszy rozpatrywać łącznie z rysunkami nr 10 i 11

"PROMONTA" PHU s.c. 51-111 WROCŁAW, UL. ŁUŻYCKA 24A				
Nazwa i adres	REMONT ELEWĄCJI FRONTÓWYCH WRAZ Z BALKONAMI, REMONT I DOCIEPLENIE ELEWĄCJI PODWÓRZÓWYCH ORĄZ REMONT DACHU I KLĄTEK SCHÓDÓWYCH BUDYNKU MIESZKĄLNIEGO WIELORÓDZINNEGO PRZY ULICY NOWÓWIEJSKIEJ 56–58 WE WROCŁAWIU			
Inwestor	Wspólnota Mieszkaniowa nieruchomości przy ul. Nowowiejskiej 56–58 we Wrocławiu – z/s przy ul. Nowowiejskiej 56–58, 50–315 Wrocław			
Tytuł rysunku	PRZĘKROJE PIONÓWE E-E I F-F DACHU I PODDĄSZĄ			
PROJEKTĄNT	mgr inż. arch. Małgorzata Kulczak	Nr uprawnień bud. 292/01/DUW	Data 06–2026	Podpis
SPRĄWDZĄĄCY ARCHITEKTURA	mgr inż. arch. Michał Wyczałkowski	Nr uprawnień bud. 73/93/UW	Data 06–2026	Podpis
KONSTRUKCJA	mgr inż. Krzysztof Liński	Nr uprawnień bud. 334/86/UW	Data 06–2026	Podpis
Skala 1:50	Numer rysunku 12		Stadium Projekt techniczny	