




KLATKA SCHOD. W POZIOMIE PARTERU

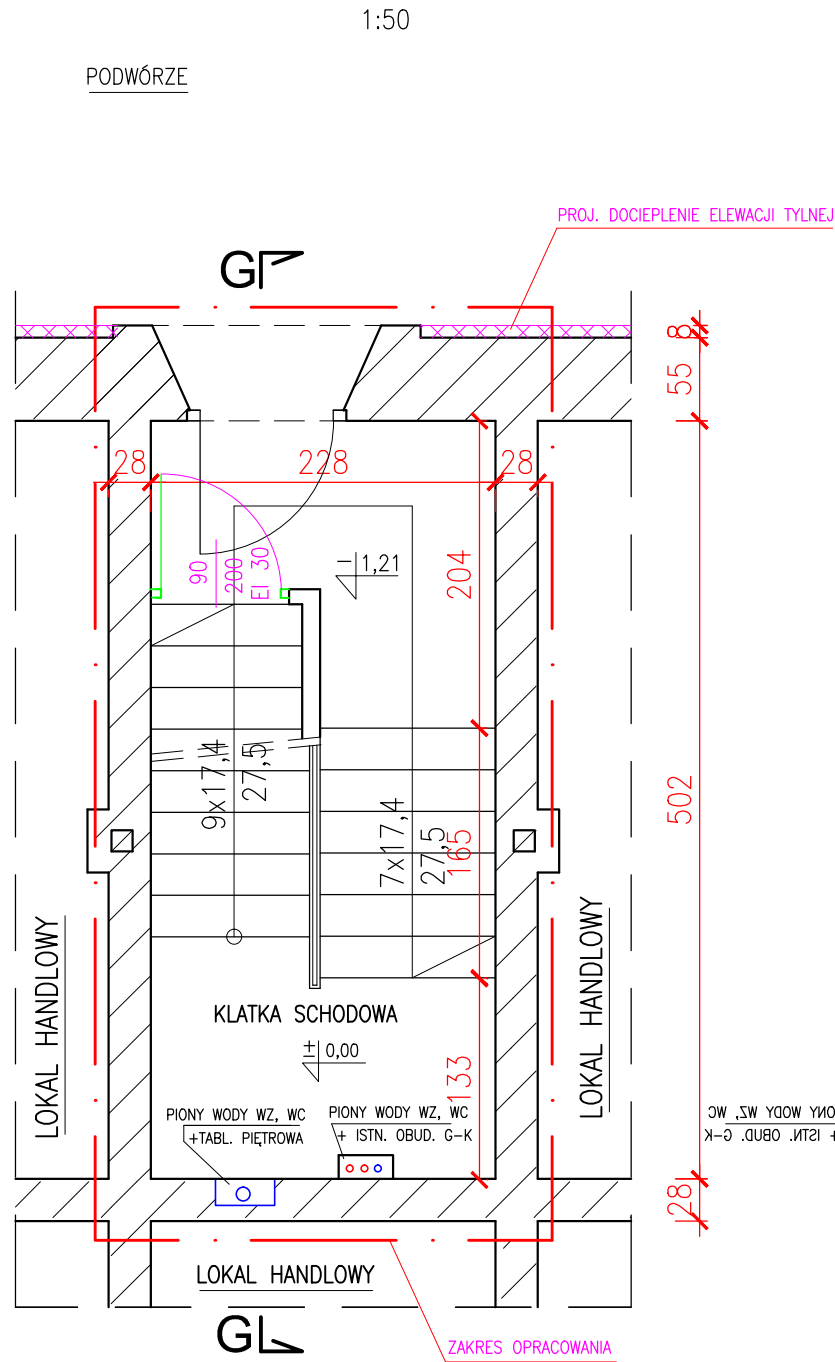


KLATKA SCHOD. W POZIOMIE I-go PIĘTRA

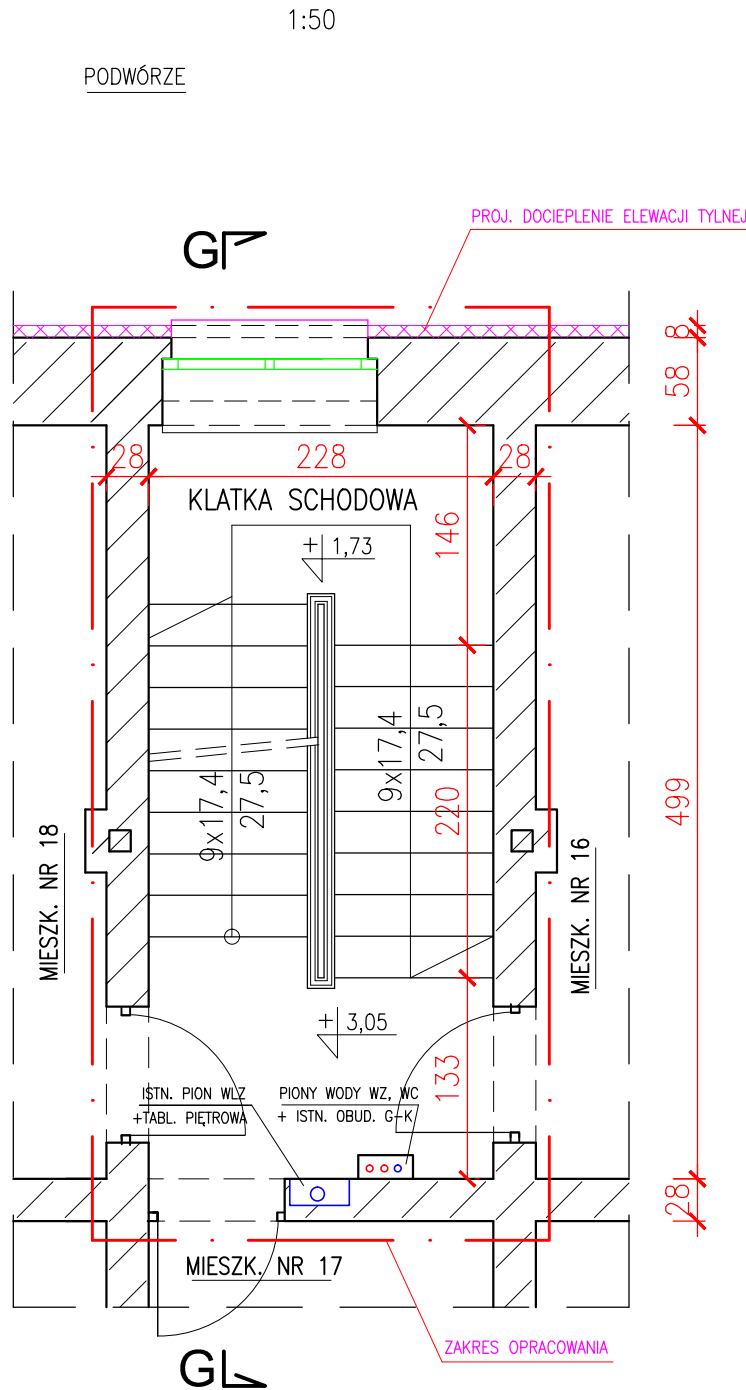

KLATKA SCHOD. W POZIOMIE II-go, III-go i IV-go P.

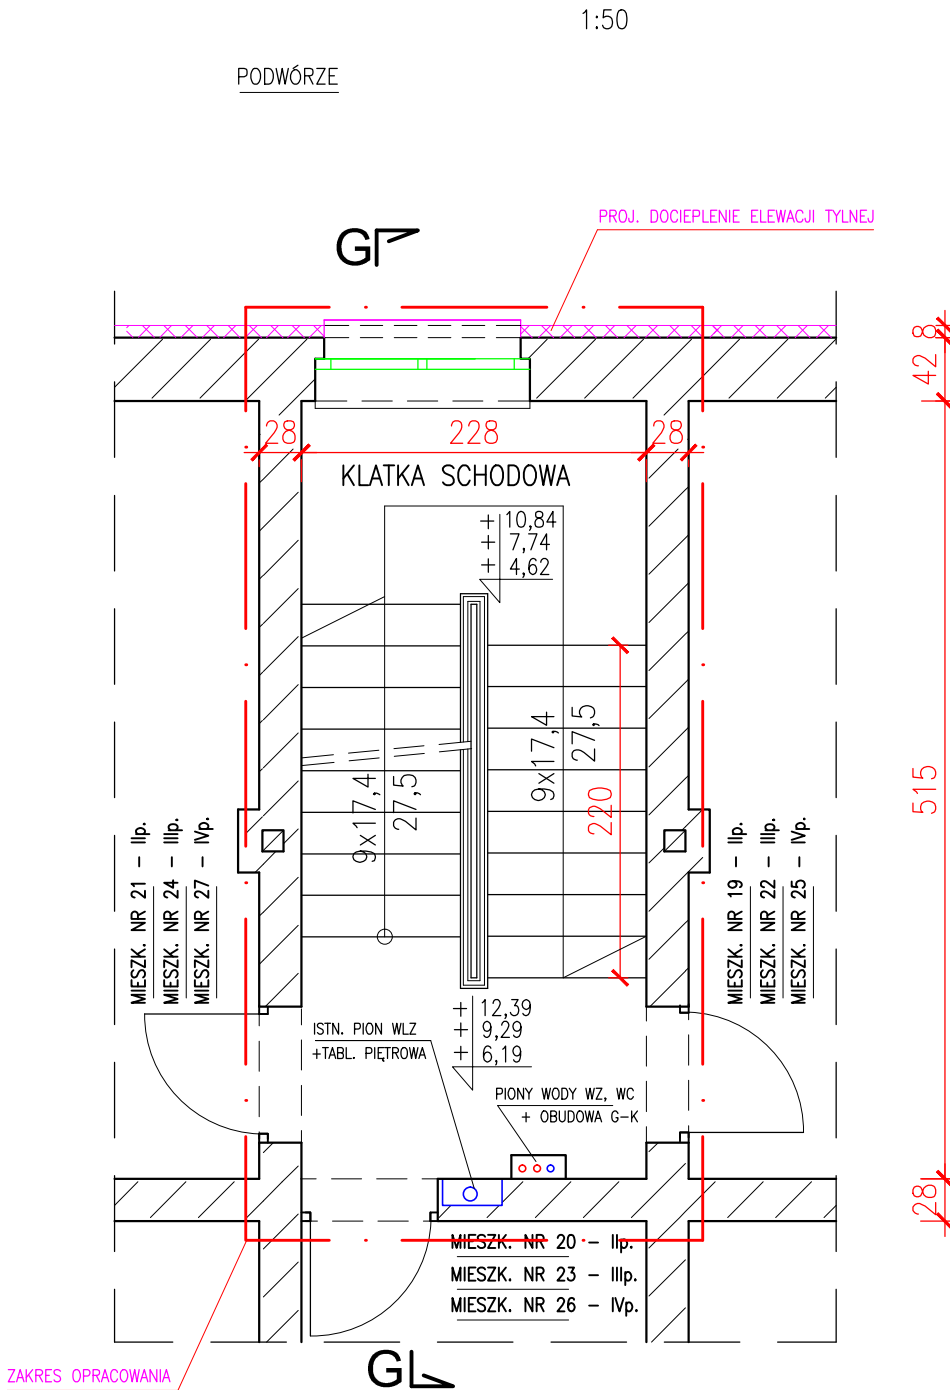

KLATKA SCHODOWA W POZIOMIE V-go PIĘTRA/PODDASZA

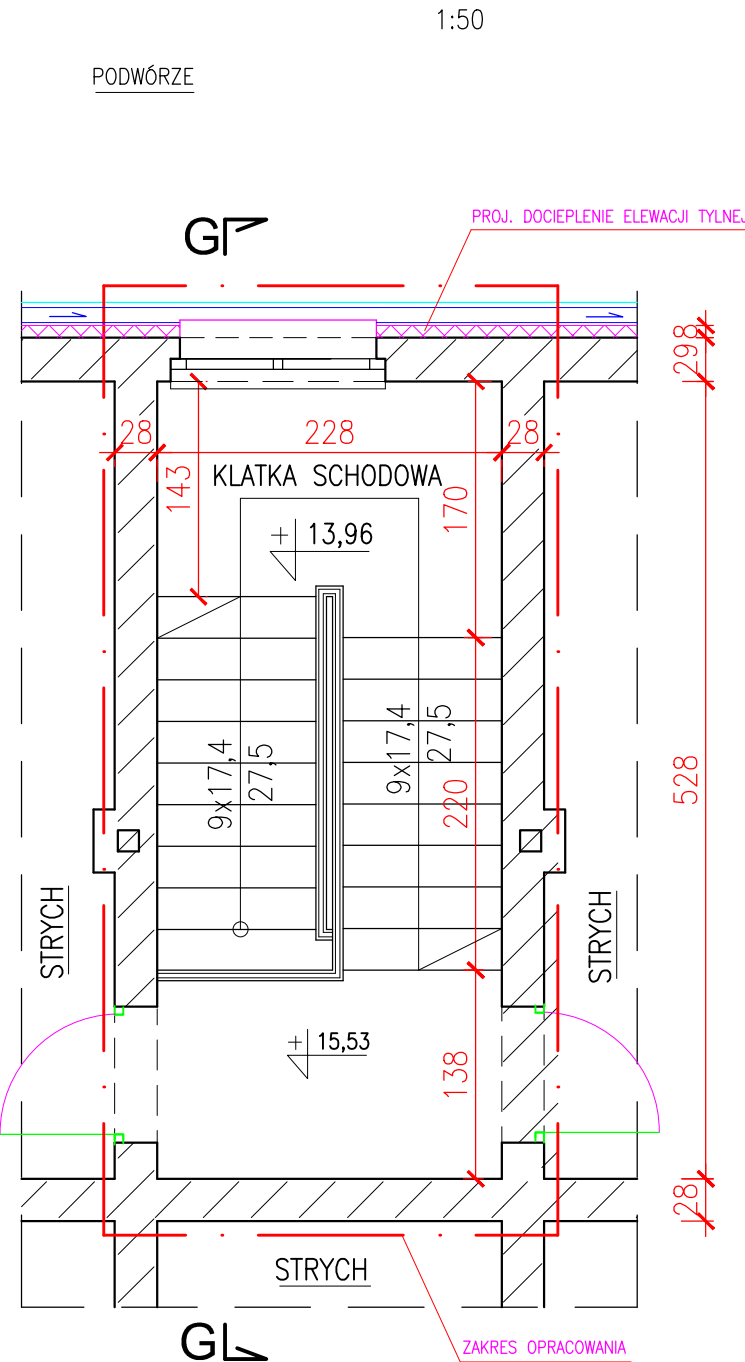

ZAKRES ROBÓT REMONTOWYCH KLATKI SCHODOWEJ :

- OCZYSZCZENIE ŚCIAN I SUFITÓW KLATKI SCHODOWEJ – Z POWŁOK MALARSKICH Z FARBY EMULSYNEJ (SUITY) I FARBY OLEJNEJ (ŚCIANY)
- ROZBIÓRKA/SKUCIE USZKODZONYCH (TJ. SPEKANYCH, ODSPOJONYCH OD PODŁOŻA) TYNKÓW WEWNĘTRZNYCH, CEM.–WAPIENNYCH POKRYWAJĄCYCH ŚCIANY I SUITY KLATKI SCHODOWEJ (PRZYJĘTO ŻE ROZBIÓRCIE PODLEGAĆ BĘDZIE OK. 20% TYNKÓW POKRYWAJĄCYCH ŚCIANY I SUITY KL. SCHOD.); UZUPEŁNIENIE/WYKONANIE NOWYCH TYNKÓW CEM.–WAP. NA ŚCIANACH I SUFITACH – W MIEJSCE TYNKÓW PODDANYCH ROZBIÓRCIE ; PRZETARCIE CAŁOŚCI TYNKÓW NA ŚCIANACH I SUFITACH (ZACHOWANYCH I NOWOWYKONANYCH) – Z ZASTOSOWANIEM CIENKOWASTWOWEJ ZAPRAWY SZPACHLOWEJ MINERALNEJ
- WYKONANIE OBUDOWY RUR WODOCIĄGOWYCH Z POLIETYLENU (IZOLOWANYCH TERMICZNIE) – PROWADZONYCH "PO WIERZCHNIU" ŚCIAN KLATKI SCHODOWEJ; OBUDOWY WYKONAĆ Z PŁYT G–K NA RUSZCIE METALOWYM
- WYMIANA 2–ch ZACHOWANYCH OKIEN DREWNIANYCH (ZUŻYTYCH TECHNICZNIE) – ZAMONTOWANYCH NA I–szym i II–gim SPOCZNIKU KLATKI SCHOD.; W MIEJSCE ZDEMONTOWANYCH – ZAMONTOWAĆ OKNA NOWE, O WYSOKIEJ IZOLACYJNOŚCI TERMICZNEJ, WYKONANE Z PROFILU PCV W KOLORZE BIAŁYM
- WYMIANA ZUŻYTYCH TECHNICZNIE, DREWNIANYCH DRZWI WEJŚCIOWYCH DO PIWNIC ORAZ DO 2–ch POMIESZCZEŃ STRYCHOWYH – NA NOWE DRZWI, STALOWE O ODPORNOŚCI OGNIOWEJ EI 30
- MALOWANIE ŚCIAN I SUFITÓW KLATKI SCHODOWEJ : LAMPERIE O WYS. 1,5 m – FARBĄ OLEJNĄ W KOLORZE JASNOBEOŻOWYM (NR S 1005–Y20R) ; POWYŻEJ LAMPERII – ŚCIANY MALOWAĆ FARBĄ AKRYLOWĄ W KOLORZE JASNOBEOŻOWYM S 0505–Y30R – WG WZORNIKA NCS) ; SUITY KLATKI SCHODOWEJ ORAZ DOLNE POW. PŁYT SPOCZNIKÓW I PODESTÓW – MALOWAĆ FARBĄ SILIKATOWĄ W KOLORZE BIAŁYM
- REMONT SCHODÓW WEWNĘTRZNYCH :
 - OCZYSZCZENIE OKŁADZINY STOPNI SCHODÓW ORAZ POSADZEK SPOCZNIKÓW I PODESTÓW – WYKONANEJ Z LASTRICO – Z ZANIECZYSZCZEŃ I ZABRUDZEŃ
 - MALOWANIE BALUSTRADY STALOWEJ SCHODOWEJ – FARBA RENOWACYJNA DO ELEM. METALOWYCH (i DREWNIANYCH – PORĘCZ)

Uwaga : przekrój pionowy B–B klatki schodowej przedstawiono na rys. nr 18

"PROMONTA" PHU s.c. 51-111 WROCŁAW, UL. ŁUŻYCKA 24A				
Nazwa i adres	REMONT ELEWACJI FRONTOWYCH WRAZ Z BALKONAMI, REMONT I DOCIEPLENIE ELEWACJI PODWÓRZOWYCH ORAZ REMONT DACHU I KŁATEK SCHODOWYCH BUDYNKU MIESZKALNEGO WIELORODZINNEGO PRZY ULICY NOWOWIEJSKIEJ 56–58 WE WROCŁAWIU			
Inwestor	Wspólnota Mieszkaniowa nieruchomości przy ul. Nowowiejskiej 56–58 we Wrocławiu – z/s przy ul. Nowowiejskiej 56–58, 50–315 Wrocław			
Tytuł rysunku	KLATKA SCHODOWA NR "II" – Z MIESZKANIAM NR 16 do 27 – STAN PROJEKTOWANY			
PROJEKTANT	mgr inż. arch. Małgorzata Kulczak	Nr uprawnień bud. 292/01/DUW	Data 06–2026	Podpis
SPRAWDZAJĄCY ARCHITEKTURA	mgr inż. arch. Michał Wyczałkowski	Nr uprawnień bud. 73/93/UW	Data 06–2026	Podpis
KONSTRUKCJA	mgr inż. Krzysztof Lisinski	Nr uprawnień bud. 334/86/UW	Data 06–2026	Podpis
Skala 1:50	Numer rysunku		14	Stadium Projekt techniczny