




KLATKA SCHOD. W POZIOMIE PARTERU

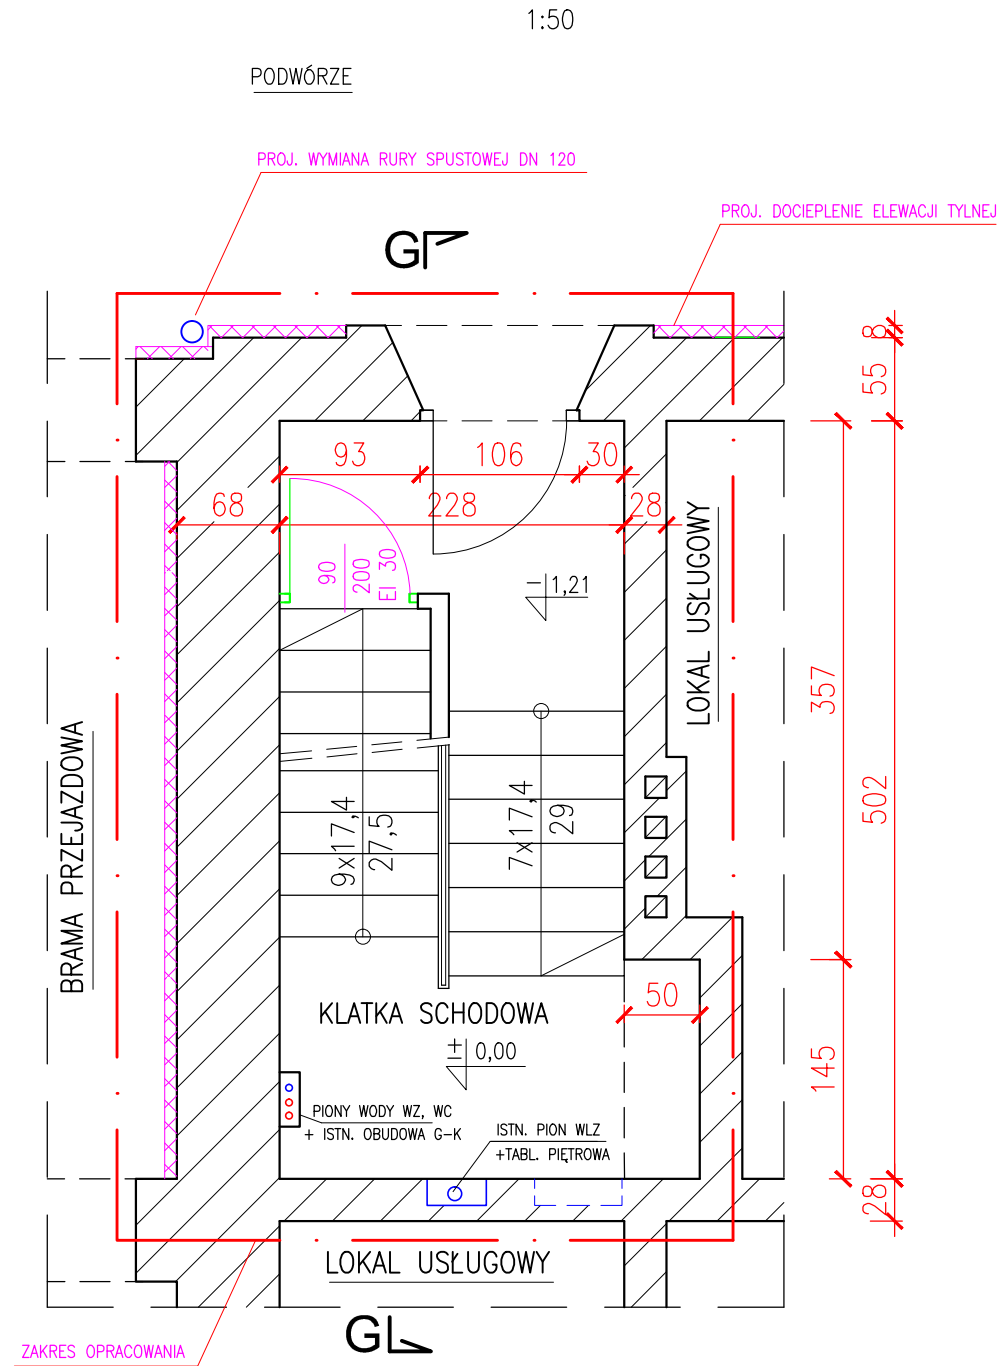


KLATKA SCHOD. W POZIOMIE I-go PIĘTRA

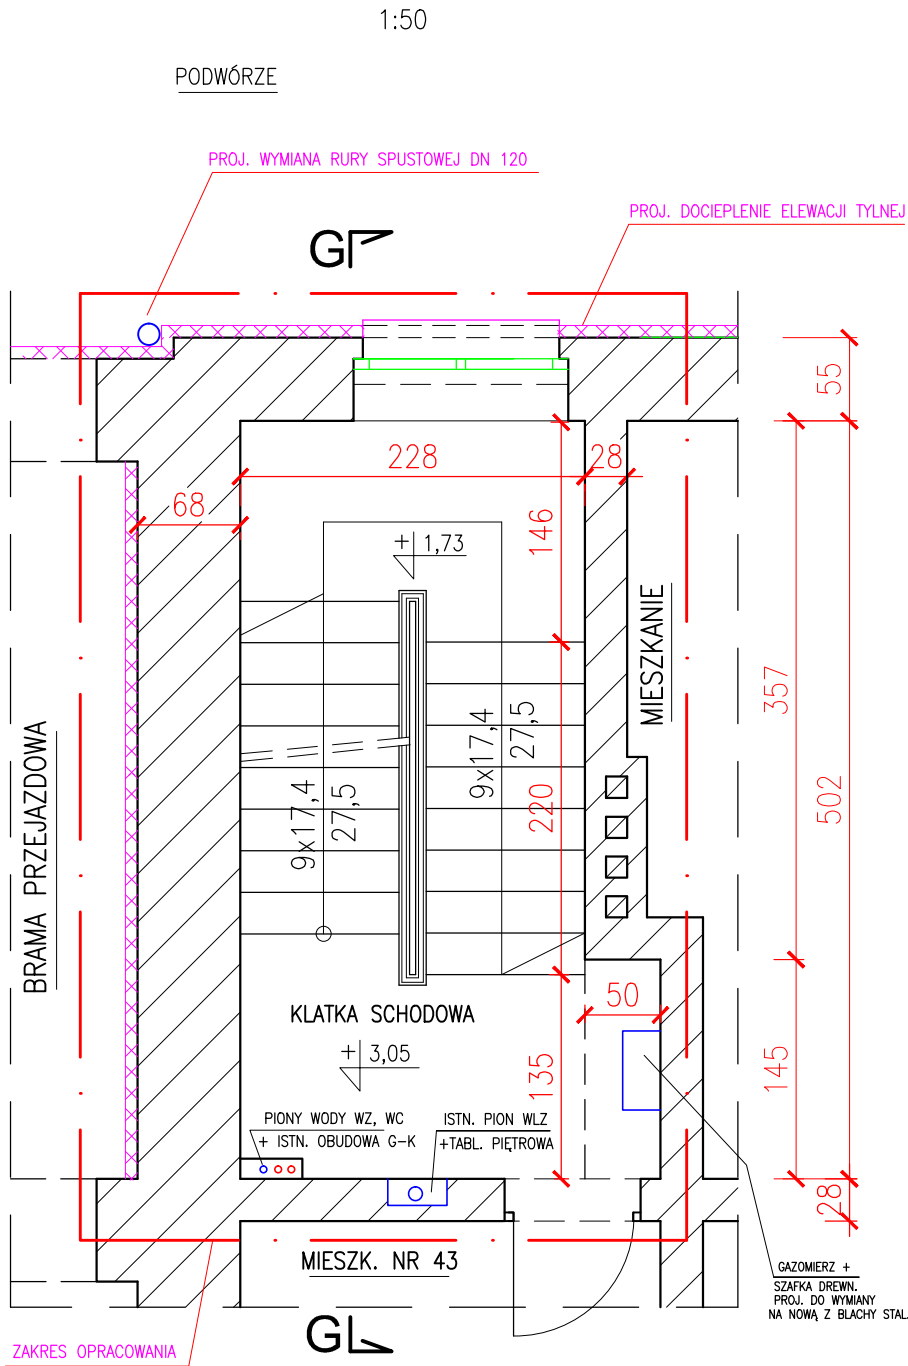

KLATKA SCHOD. W POZIOMIE II-go, III-go i IV-go P.

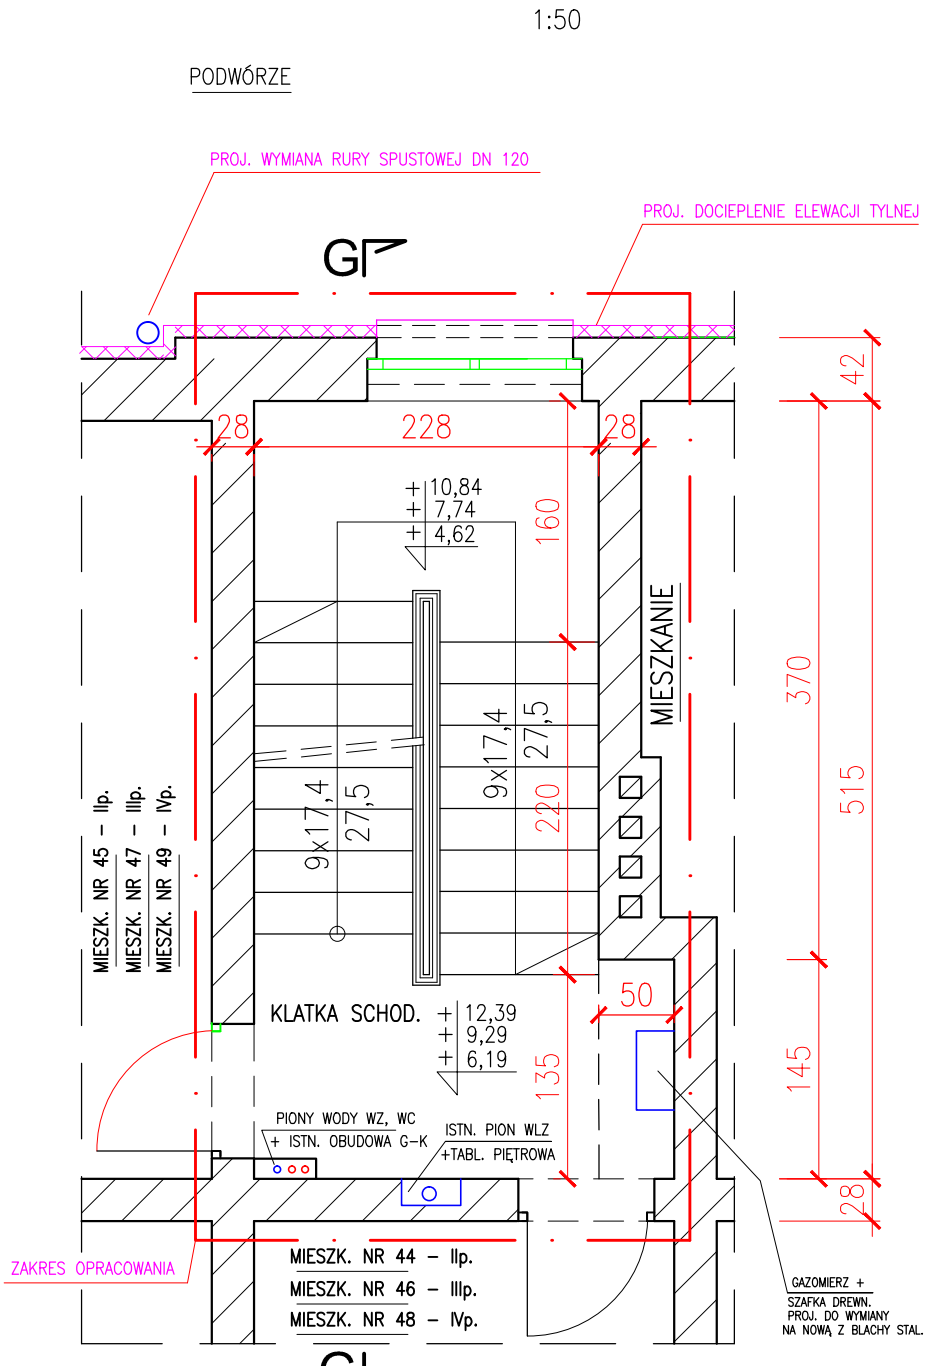


KLATKA SCHODOWA W POZIOMIE V-go PIĘTRA/PODDASZA

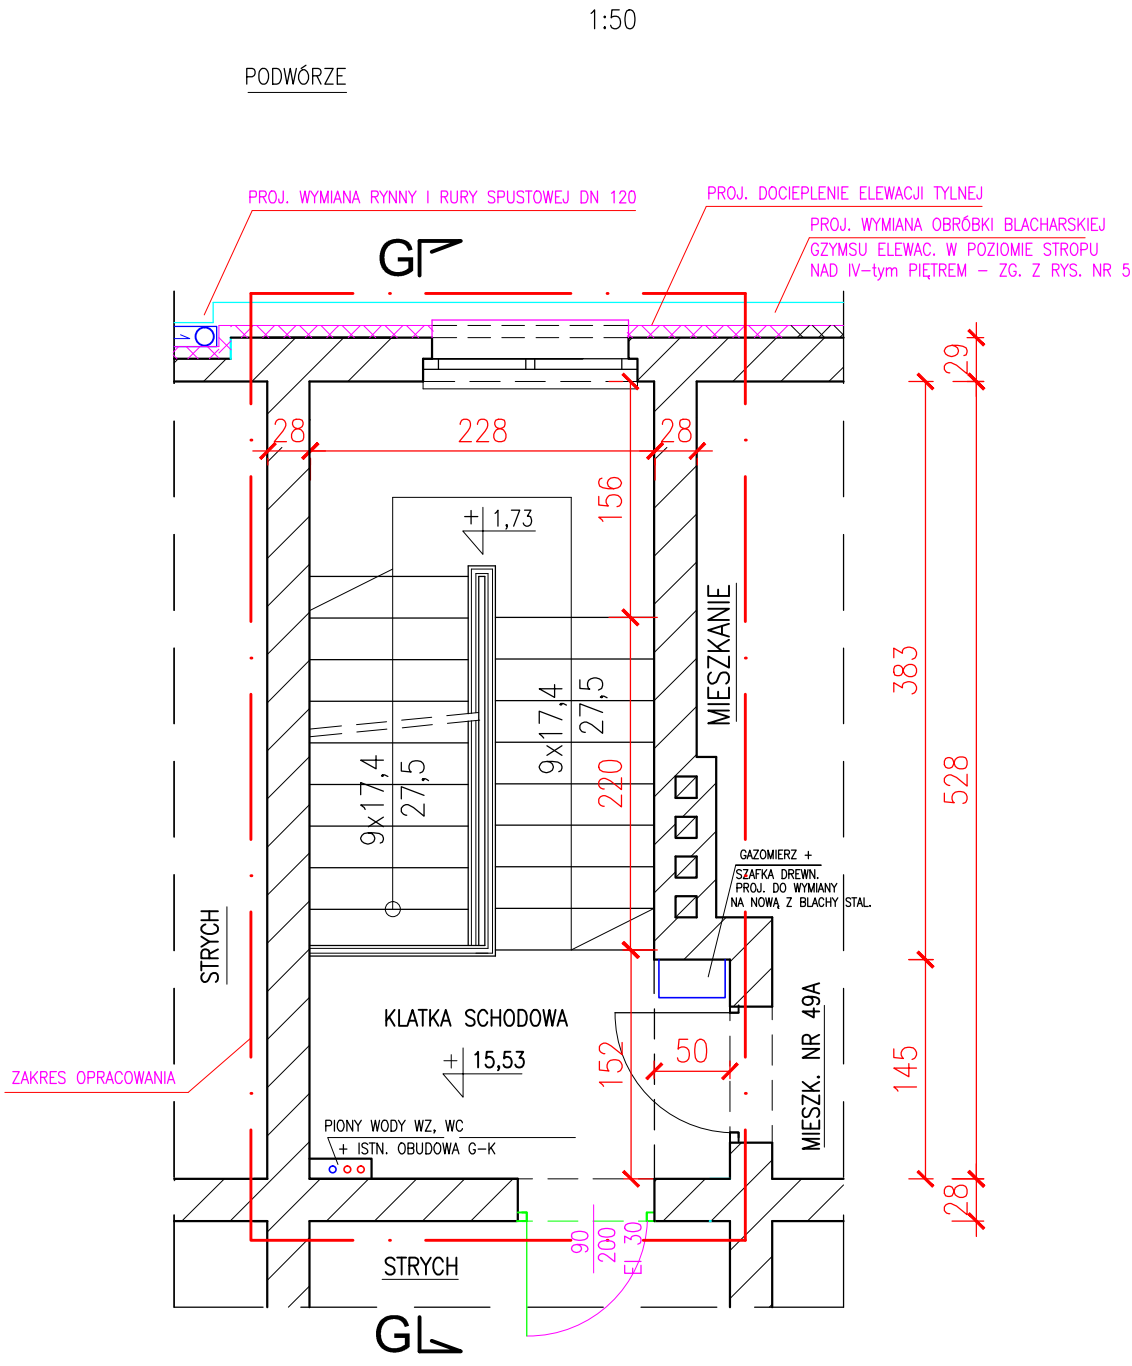

ZAKRES ROBÓT REMONTOWYCH KLATKI SCHODOWEJ :

- OCZYSZCZENIE ŚCIAN I SUFITÓW KLATKI SCHODOWEJ – Z POWŁOK MALARSKICH Z FARBY EMULSYJNEJ (SUITY) I FARBY OLEJNEJ (ŚCIANY)
- ROZBIÓRKA/SKUCIE USZKODZONYCH (TJ. SPEKANYCH, ODSPOJONYCH OD PODŁOŻA) TYNKÓW WEWNĘTRZNYCH, CEM.–WAPIENNYCH POKRYWAJĄCYCH ŚCIANY I SUITY KLATKI SCHODOWEJ (PRZYJĘTO ŻE ROZBIÓRCIE PODLEGAĆ BĘDZIE OK. 20% TYNKÓW POKRYWAJĄCYCH ŚCIANY I SUITY KL. SCHOD.); UZUPEŁNIENIE/WYKONANIE NOWYCH TYNKÓW CEM.–WAP. NA ŚCIANACH I SUFITACH – W MIEJSCE TYNKÓW PODDANYCH ROZBIÓRCIE ; PRZETARCIE CAŁOŚCI TYNKÓW NA ŚCIANACH I SUFITACH (ZACHOWANYCH I NOWOWYKONANYCH) – Z ZASTOSOWANIEM CIENKOWSTAWOWEJ ZAPRAWY SZPACHLOWEJ MINERALNEJ
- WYKONANIE OBUDOWY RUR WODOCIĄGOWYCH Z POLIETYLENU (IZOLOWANYCH TERMICZNIE) – PROWADZONYCH "PO WIERZCHNU" ŚCIAN KLATKI SCHODOWEJ; OBUDOWY WYKONAĆ Z PŁYT G-K NA RUSZCIE METALOWYM
- WYMIANA ISTNIEJĄCYCH, ZUŻYTYCH TECHNICZNIE, DREWNIANYCH SZAFEK GAZOMIERZY (5 szt.) – NA NOWE, WYKONANE Z BLACHY STALOWEJ
- WYMIANA 3-ch ZACHOWANYCH OKIEN DREWNIANYCH (ZUŻYTYCH TECHNICZNIE) – ZAMONTOWANYCH NA I-szym, II-gim i V-tym SPOCZNIKU KLATKI SCHOD.; W MIEJSCE ZDEMONTOWANYCH – ZAMONTOWAĆ OKNA NOWE, O WYSOKIEJ IZOLACYJNOŚCI TERMICZNEJ, WYKONANE Z PROFILU PCV W KOLORZE BIAŁYM
- WYMIANA ZUŻYTYCH TECHNICZNIE, DREWNIANYCH DRZWI WEJŚCIOWYCH DO PIWNIC ORAZ DO POMIESZCZENIA STRYCHOWEGO – NA NOWE DRZWI, STALOWE O ODPORNOŚCI OGNIOWEJ EI 30
- MAŁOWANIE ŚCIAN I SUFITÓW KLATKI SCHODOWEJ : LAMPERIE O WYS. 1,5 m – FARBĄ OLEJNĄ W KOLORZE JASNOBEOŻOWYM (NR S 1005-Y20R) ; POWYŻEJ LAMPERII – ŚCIANY MAŁOWAĆ FARBĄ AKRYLOWĄ W KOLORZE JASNOBEOŻOWYM S 0505-Y30R – WG WZORNIKA NCS) ; SUITY KLATKI SCHODOWEJ ORAZ DOLNE POW. PŁYT SPOCZNIKÓW I PODESTÓW – MAŁOWAĆ FARBĄ SILIKATOWĄ W KOLORZE BIAŁYM
- REMONT SCHODÓW WEWNĘTRZNYCH :
  - OCZYSZCZENIE OKŁADZINY STOPNI SCHODÓW ORAZ POSADZEK SPOCZNIKÓW I PODESTÓW – WYKONANEJ Z LASTRICO – Z ZANIECZYSZCZEŃ I ZABRUDZEŃ
  - MAŁOWANIE BALUSTRADY STALOWEJ SCHODOWEJ – FARBA RENOWACYJNA DO ELEM. METALOWYCH (i DREWNIANYCH – PORĘCZ)

Uwaga : przekrój pionowy B-B klatki schodowej przedstawiono na rys. nr 18

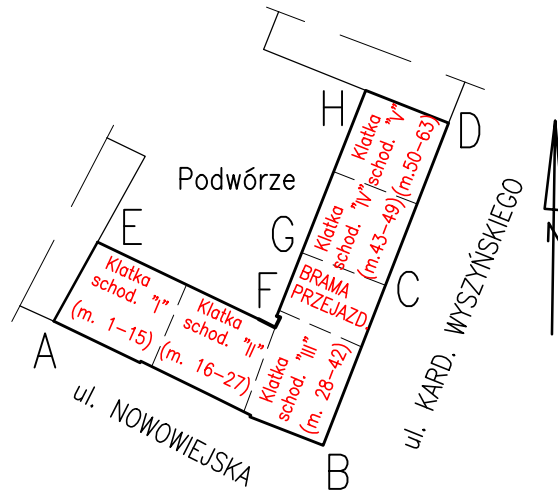

|                                                     |   |                              |                            |
|-----------------------------------------------------|---|------------------------------|----------------------------|
| "PROMONTA" PHU s.c. 51-111 WROCLAW, UL. LUŻYCKA 24A |   |                              |                            |
| Nazwa i adres                                       | REMONT ELEWACJI FRONTOWYCH WRAZ Z BALKONAMI, REMONT I DOCIEPLENIE ELEWACJI PODWÓRZOWYCH ORAZ REMONT DACHU I KŁATEK SCHODOWYCH BUDYNKU MIESZKALNEGO WIELORODZINNEGO PRZY ULICY NOWOWIEJSKIEJ 56-58 WE WROCŁAWIU |                              |                            |
| Inwestor                                            | Wspólnota Mieszkaniowa nieruchomości przy ul. Nowowiejskiej 56-58 we Wrocławiu – z/s przy ul. Nowowiejskiej 56-58, 50-315 Wrocław                                                                              |                              |                            |
| Tytuł rysunku                                       | KLATKA SCHODOWA NR "IV" – Z MIESZKANIAM NR 43 do 49 – STAN PROJEKTOWANY   |                              |                            |
| PROJEKTANT                                          | mgr inż. arch. Małgorzata Kulczak   | Nr uprawnień bud. 292/01/DUW | Data 06-2026<br>Podpis     |
| SPRAWDZAJĄCY ARCHITEKTURA                           | mgr inż. arch. Michał Wyczałkowski   | Nr uprawnień bud. 73/93/UW   | Data 06-2026<br>Podpis     |
| KONSTRUKCJA                                         | mgr inż. Krzysztof Lisinski   | Nr uprawnień bud. 334/86/UW  | Data 06-2026<br>Podpis     |
| Skala 1:50                                          |   | Numer rysunku 16             | Stadium Projekt techniczny |