
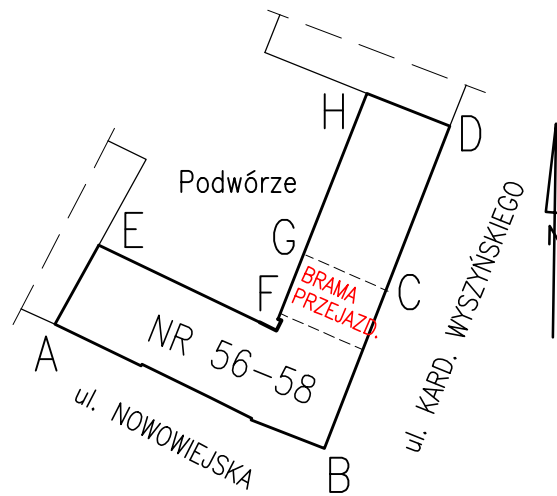


ELEWACJA FRONTOWA OD STRONY UL. WYSZYŃSKIEGO – STAN PROJEKTOWANY

1 : 100

PRZĘKRÓJ B-B

1 : 100

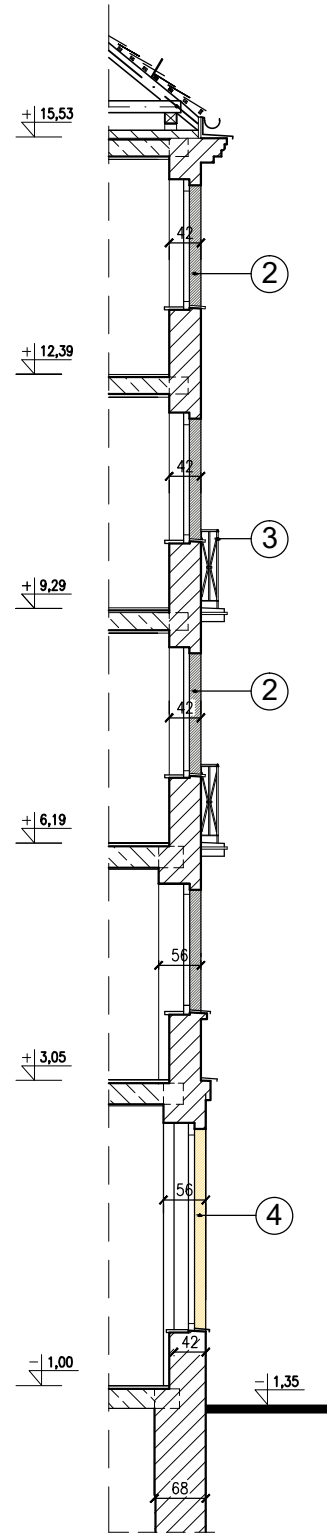

ELEWACJA FRONTOWA – KOLORYSTYKA

- PROJEKTOWANE TYNKI RENOWACYJNE NA COKOLE ELEWACJI TYLNEJ, O WYSOKOŚCI OK. 62 cm – MALOWANE FARBĄ KRZEMIANOWĄ/SILIKATOWĄ W KOLORZE NR 9529 WG WZORNIKA KEIM "EXCLUSIV" FIRMY KEIM
- TYNKI CEM.-WAPIENNE ZATARTE NA GŁADKO – NA ELEWACJI FRONTOWEJ (POWYŻEJ STREFY COKOŁOWEJ) W POZIOMIE PARTERU, I-go, II-go, III-go, IV-go i V-go PIĘTRA – MALOWANE FARBĄ KRZEMIANOWĄ/SILIKATOWĄ W KOLORZE NR 9536 WG WZORNIKA KEIM "EXCLUSIV" FIRMY KEIM
- STALOWE AŻUROWE BALUSTRADY BALKONÓW – MALOWANE FARBAMI PRZEZNACZONYMI DO METALU W KOLORZE SZARYM BRĄZOWYM NR 8016 WG WZORNIKA RAL
- PROJ. OKŁADZINA SCHODKÓW WEJŚCIOWYCH DO LOKALI USŁUGOWO-HANDLOWYCH W BUDYNKU – WYKONANA Z PŁYTEK Z SZAREGO RODZIMEGO GRANITU PŁOMIENIOWANEGO
- ISTN. PARAPETY ZEWNĘTRZNE PODKIEPNE ZE SZKLIWYNYCH Kształtek CERAMICZNYCH W KOLORZE BRĄZOWYM – PROJEKTOWANE OCZYSZCZENIE Kształtek CERAM. Z ZABRUDZEŃ I UZUPEŁNIENIE SPOINOWANIA
- PROJEKTOWANE, NOWE OBRÓBKI BLACHARSKI GZYMŚÓW ELEWACYJNYCH ORAZ ELEMENTY ODWODNIENIA DACHU – Z BLACHY TYTANOWO-CYNKOWEJ W KOLORZE NATURALNYM

"PROMONTA" PHU s.c. 51-111 WROCŁAW, UL. ŁUŻYCKA 24A				
Nazwa i adres	REMONT ELEWACJI FRONTOWYCH WRAZ Z BALKONAMI, REMONT I DOCIEPLENIE ELEWACJI PODWÓRZOWYCH ORAZ REMONT DACHU I KŁATEK SCHODOWYCH BUDYNKU MIESZKALNEGO WIELORODZINNEGO PRZY ULICY NOWOWIEJSKIEJ 56-58 WE WROCŁAWIU			
Inwestor	Wspólnota Mieszkaniowa nieruchomości przy ul. Nowowiejskiej 56-58 we Wrocławiu – z/s przy ul. Nowowiejskiej 56-58, 50-315 Wrocław			
Tytuł rysunku	ELEWACJA FRONTOWA (SKRZYDŁO BUDYNKU OD STRONY UL. WYSZYŃSKIEGO) – KOLORYSTYKA			
PROJEKTANT	mgr inż. arch. Małgorzata Kulczak	Nr uprawnień bud. 292/01/DUW	Data 06-2026	Podpis
SPRAWDZAJĄCY ARCHITEKTURA	mgr inż. arch. Michał Wyczalkowski	Nr uprawnień bud. 73/93/UW	Data 06-2026	Podpis
Skala 1:100	Numer rysunku		20	Stadium Projekt techniczny