
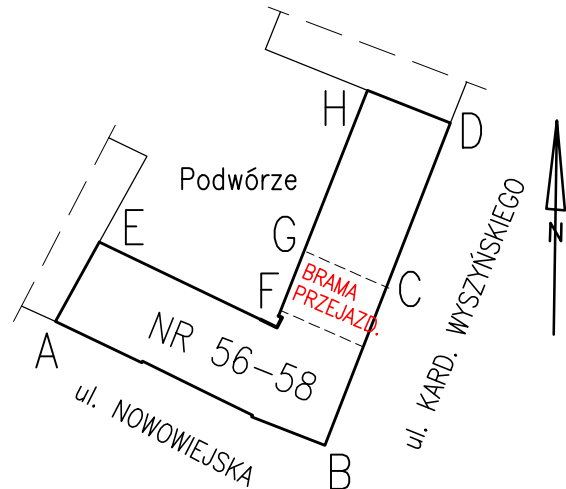


ELEWACJA TYLNA OD STRONY UL. WYSZYŃSKIEGO – STAN PROJEKTOWANY

1 : 100

PRZEKRÓJ D–D

1 : 100

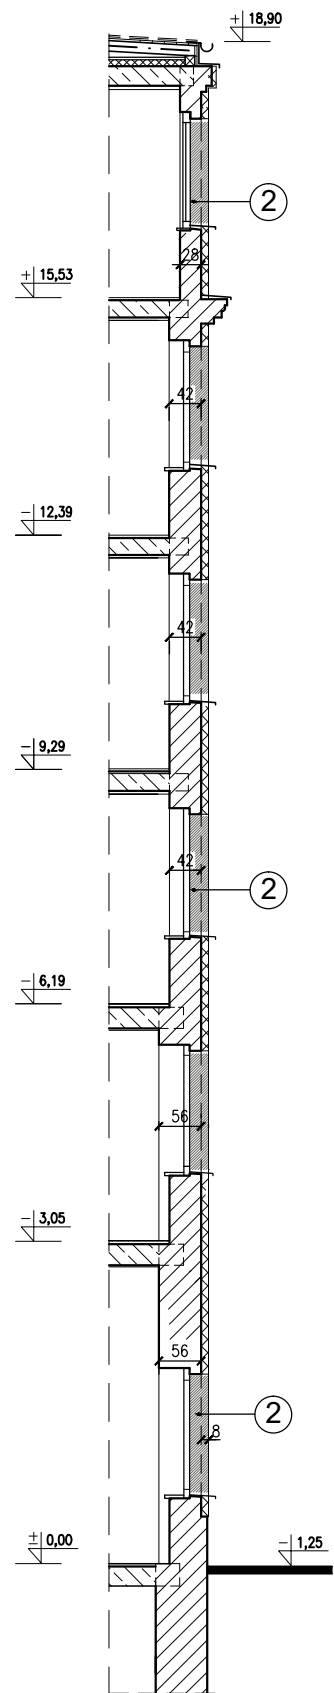

ELEWACJA TYLNA – KOLORYSTYKA

- PROJEKTOWANE TYNKI RENOWACYJNE NA COKOLE ELEWACJI TYLNEJ, O WYSOKOŚCI OK. 62 cm – MALOWANE FARBĄ KRZEMIANOWĄ/SILIKATOWĄ W KOLORZE NR 9529 WG WZORNIKA KEIM "EXCLUSIV" FIRMY KEIM
- TYNKI STRUKTURALNE MINERALNE NA DOCIEPLONYCH POWIERZCHNIACH ELEWACJI TYLNEJ (W POZIOMIE PARTERU, I-go, II-go, III-go, IV-go i V-go PIĘTRA) ORAZ NA GZYMACH ELEWACYJNYCH – MALOWANE FARBĄ KRZEMIANOWĄ/SILIKATOWĄ W KOLORZE 9536 WG WZORNIKA KEIM "EXCLUSIV" FIRMY KEIM
- PROJEKTOWANE, NOWE OBRÓBKI BLACHARSKI GZYMŚÓW ELEWACYJNYCH ORAZ ELEMENTY ODWODNIENIA DACHU – Z BLACHY TYTANOWO-CYNKOWEJ W KOLORZE NATURALNYM
- PARAPETY ZEWNĘTRZNE PODOKIENNE Z BLACHY POWLEKANEJ W KOLORZE CIEMNOSZARYM
- DREWNIANE DRZWI WEJŚCIOWE DO KŁATEK SCHODOWYCH – PROJEKTOWANE LAKIEROWANIE LAKIEROBĘJĄ W KOLORZE CIEMNOBRĄZOWYM NR 8016 WEDŁUG WZORNIKA RAL

"PROMONTA" PHU s.c. 51-111 WROCŁAW , UL. ŁUŻYCKA 24A				
Nazwa i adres	REMONT ELEWACJI FRONTOWYCH WRAZ Z BALKONAMI, REMONT I DOCIEPLENIE ELEWACJI PODWÓRZOWYCH ORAZ REMONT DACHU I KŁATEK SCHODOWYCH BUDYNKU MIESZKALNEGO WIELORODZINNEGO PRZY ULICY NOWOWIEJSKIEJ 56–58 WE WROCŁAWIU			
Inwestor	Wspólnota Mieszkaniowa nieruchomości przy ul. Nowowiejskiej 56–58 we Wrocławiu – z/s przy ul. Nowowiejskiej 56–58, 50–315 Wrocław			
Tytuł rysunku	ELEWACJA TYLNA (SKRZYDŁO BUDYNKU OD STRONY UL. WYSZYŃSKIEGO) – KOLORYSTYKA			
PROJEKTANT	mgr inż. arch. Małgorzata Kulczak	Nr uprawnień bud. 292/01/DUW	Data 06-2026	Podpis
SPRAWDZAJĄCY ARCHITEKTURA	mgr inż. arch. Michał Wyczałkowski	Nr uprawnień bud. 73/93/UW	Data 06-2026	Podpis
Skala 1:100		Numer rysunku	21	Stadium Projekt techniczny