


WZMOCNIENIE SPĘKANYCH FRAGMENTÓW ŚCIAN ZEWNĘTRZNYCH

1:50

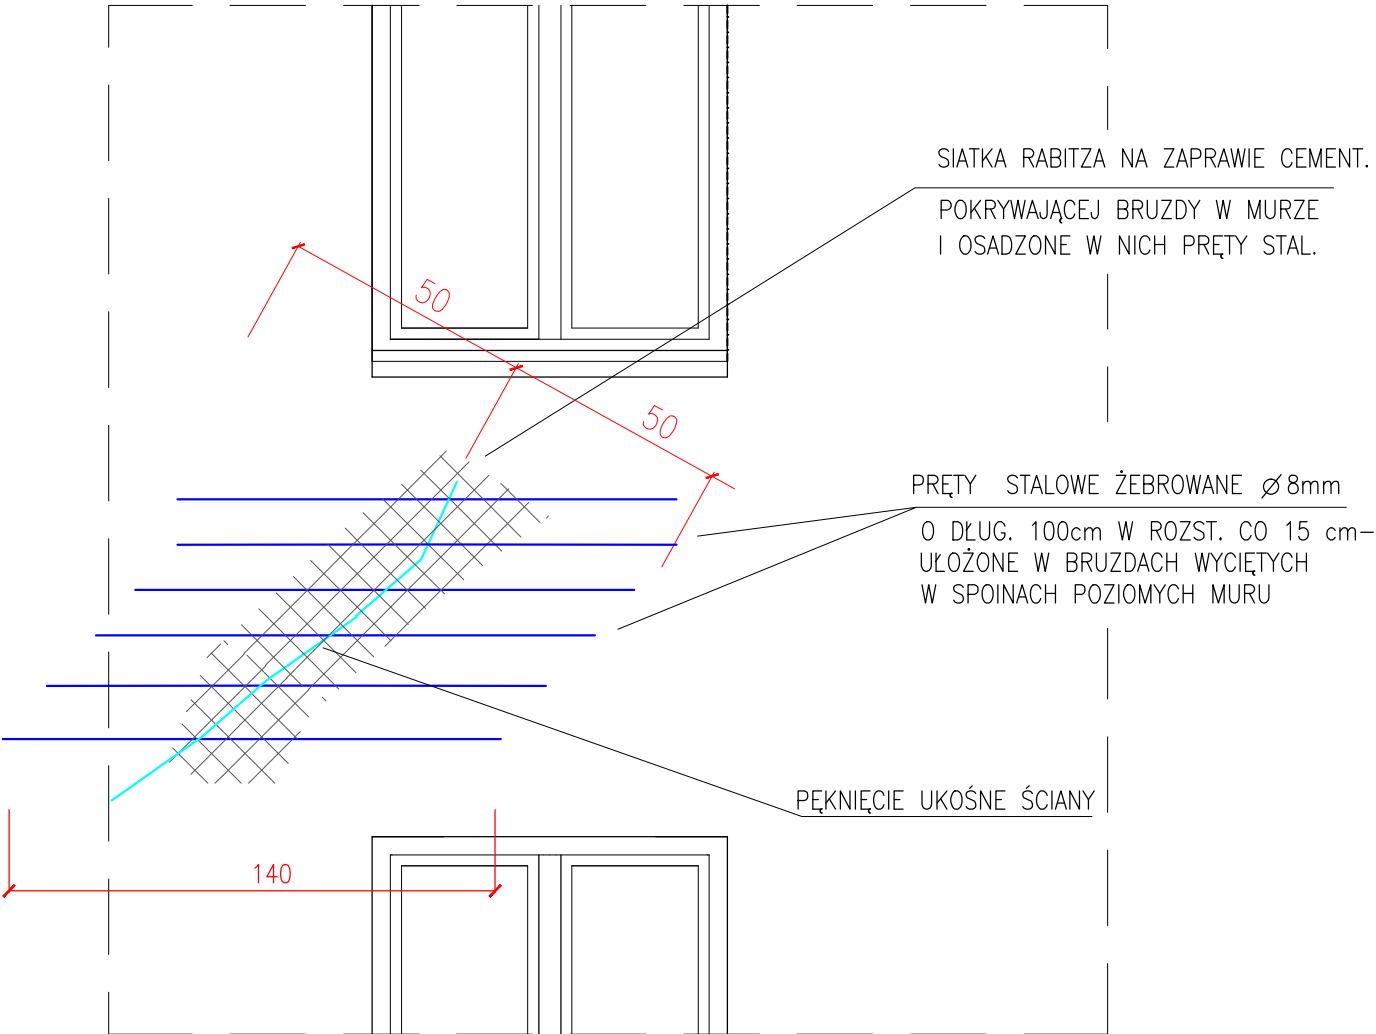

"PROMONTA" PHU s.c. 51-111 WROCŁAW , UL. ŁUŻYCKA 24A				
Nazwa i adres	REMONT ELEWACJI FRONTOWYCH WRAZ Z BALKONAMI, REMONT I DOCIEPLENIE ELEWACJI PODWÓRZOWYCH ORAZ REMONT DACHU I KLATEK SCHODOWYCH BUDYNKU MIESZKALNEGO WIELORODZINNEGO PRZY ULICY NOWOWIEJSKIEJ 56–58 WE WROCŁAWIU			
Inwestor	Wspólnota Mieszkaniowa nieruchomości przy ul. Nowowiejskiej 56–58 we Wrocławiu – z/s przy ul. Nowowiejskiej 56–58, 50–315 Wrocław			
Tytuł rysunku	WZMOCNIENIE SPĘKANYCH FRAGMENTÓW ŚCIAN ZEWNĘTRZNYCH – SZCZEGÓŁ KONSTRUKCYJNY			
PROJEKTANT	mgr inż. arch. Małgorzata Kulczak	Nr uprawnień bud. 292/01/DUW	Data 06–2026	Podpis
SPRAWDZAJĄCY ARCHITEKTURA	mgr inż. arch. Michał Wyczałkowski	Nr uprawnień bud. 73/93/UW	Data 06–2026	Podpis
KONSTRUKCJA	mgr inż. Krzysztof Lisiński	Nr uprawnień bud. 334/86/UW	Data 06–2026	Podpis
Skala 1:100		Numer rysunku	7	Stadium Projekt techniczny