


RZUT PODDASZA (SKRZYDŁO BUDYNKU OD STRONY UL. WYSZYŃSKIEGO) – STAN PROJEKTOWANY

1 : 100


OZNACZENIA :

- ISTNIEJĄCE ŚCIANY KONSTRUKCYJNE O GRUBOŚCI 25 i 38 cm – MUROWANE Z CEGŁY PEŁNEJ ORAZ Z BŁOCKÓW Z BETONU KOMÓRKOWEGO NA ZAPRAWIE CEM.–WAPIENNEJ
- ISTN. ELEMENTY DREWNIANEJ KONSTRUKCJI DACHU (KROKWIE, PŁATWIE, KLESZCZE, MURŁATY, ORAZ BELKI DREW. DACHU PŁASKIEGO)
- ŚŁUPY DREWNIANE 16x16cm – WSPORCZE WIĘŻBY DACHOWEJ

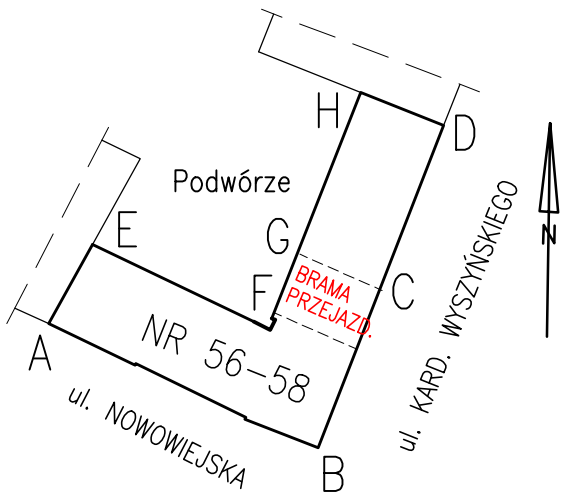

PROJEKTOWANY REMONT KONSTRUKCJI DREWNIANEJ DACHU: OCZYSZCZENIE WIĘŻBY Z ZANIECZYSZCZEŃ + WYPEŁNIENIE SPEKAŃ SKURCZOWYCH DREWNA W ELEM. WIĘŻBY DACHOWEJ – SZPACHŁÓWKĄ DO DREWNA + WYKONANIE ZABEZPIECZENIA KONSTRUKCJI DREW. Z ZASTOSOWANIEM PREPARATU DO ZABEZPIECZEŃ DREWNA PRZECIW KOROZJI BIOLOGICZNEJ I OGNIA, DO STOPNIA NIEZAPALNOŚCI I NIEROZPRZESTRZENIANIA OGNIA – NRO

PROJ. WYMIANA OBRÓBEK BLACH. GZYMSÓW, RYNIEN I PASÓW NADRYNNOWYCH – NA NOWE Z BLACHY TYTAN.–CYNK.

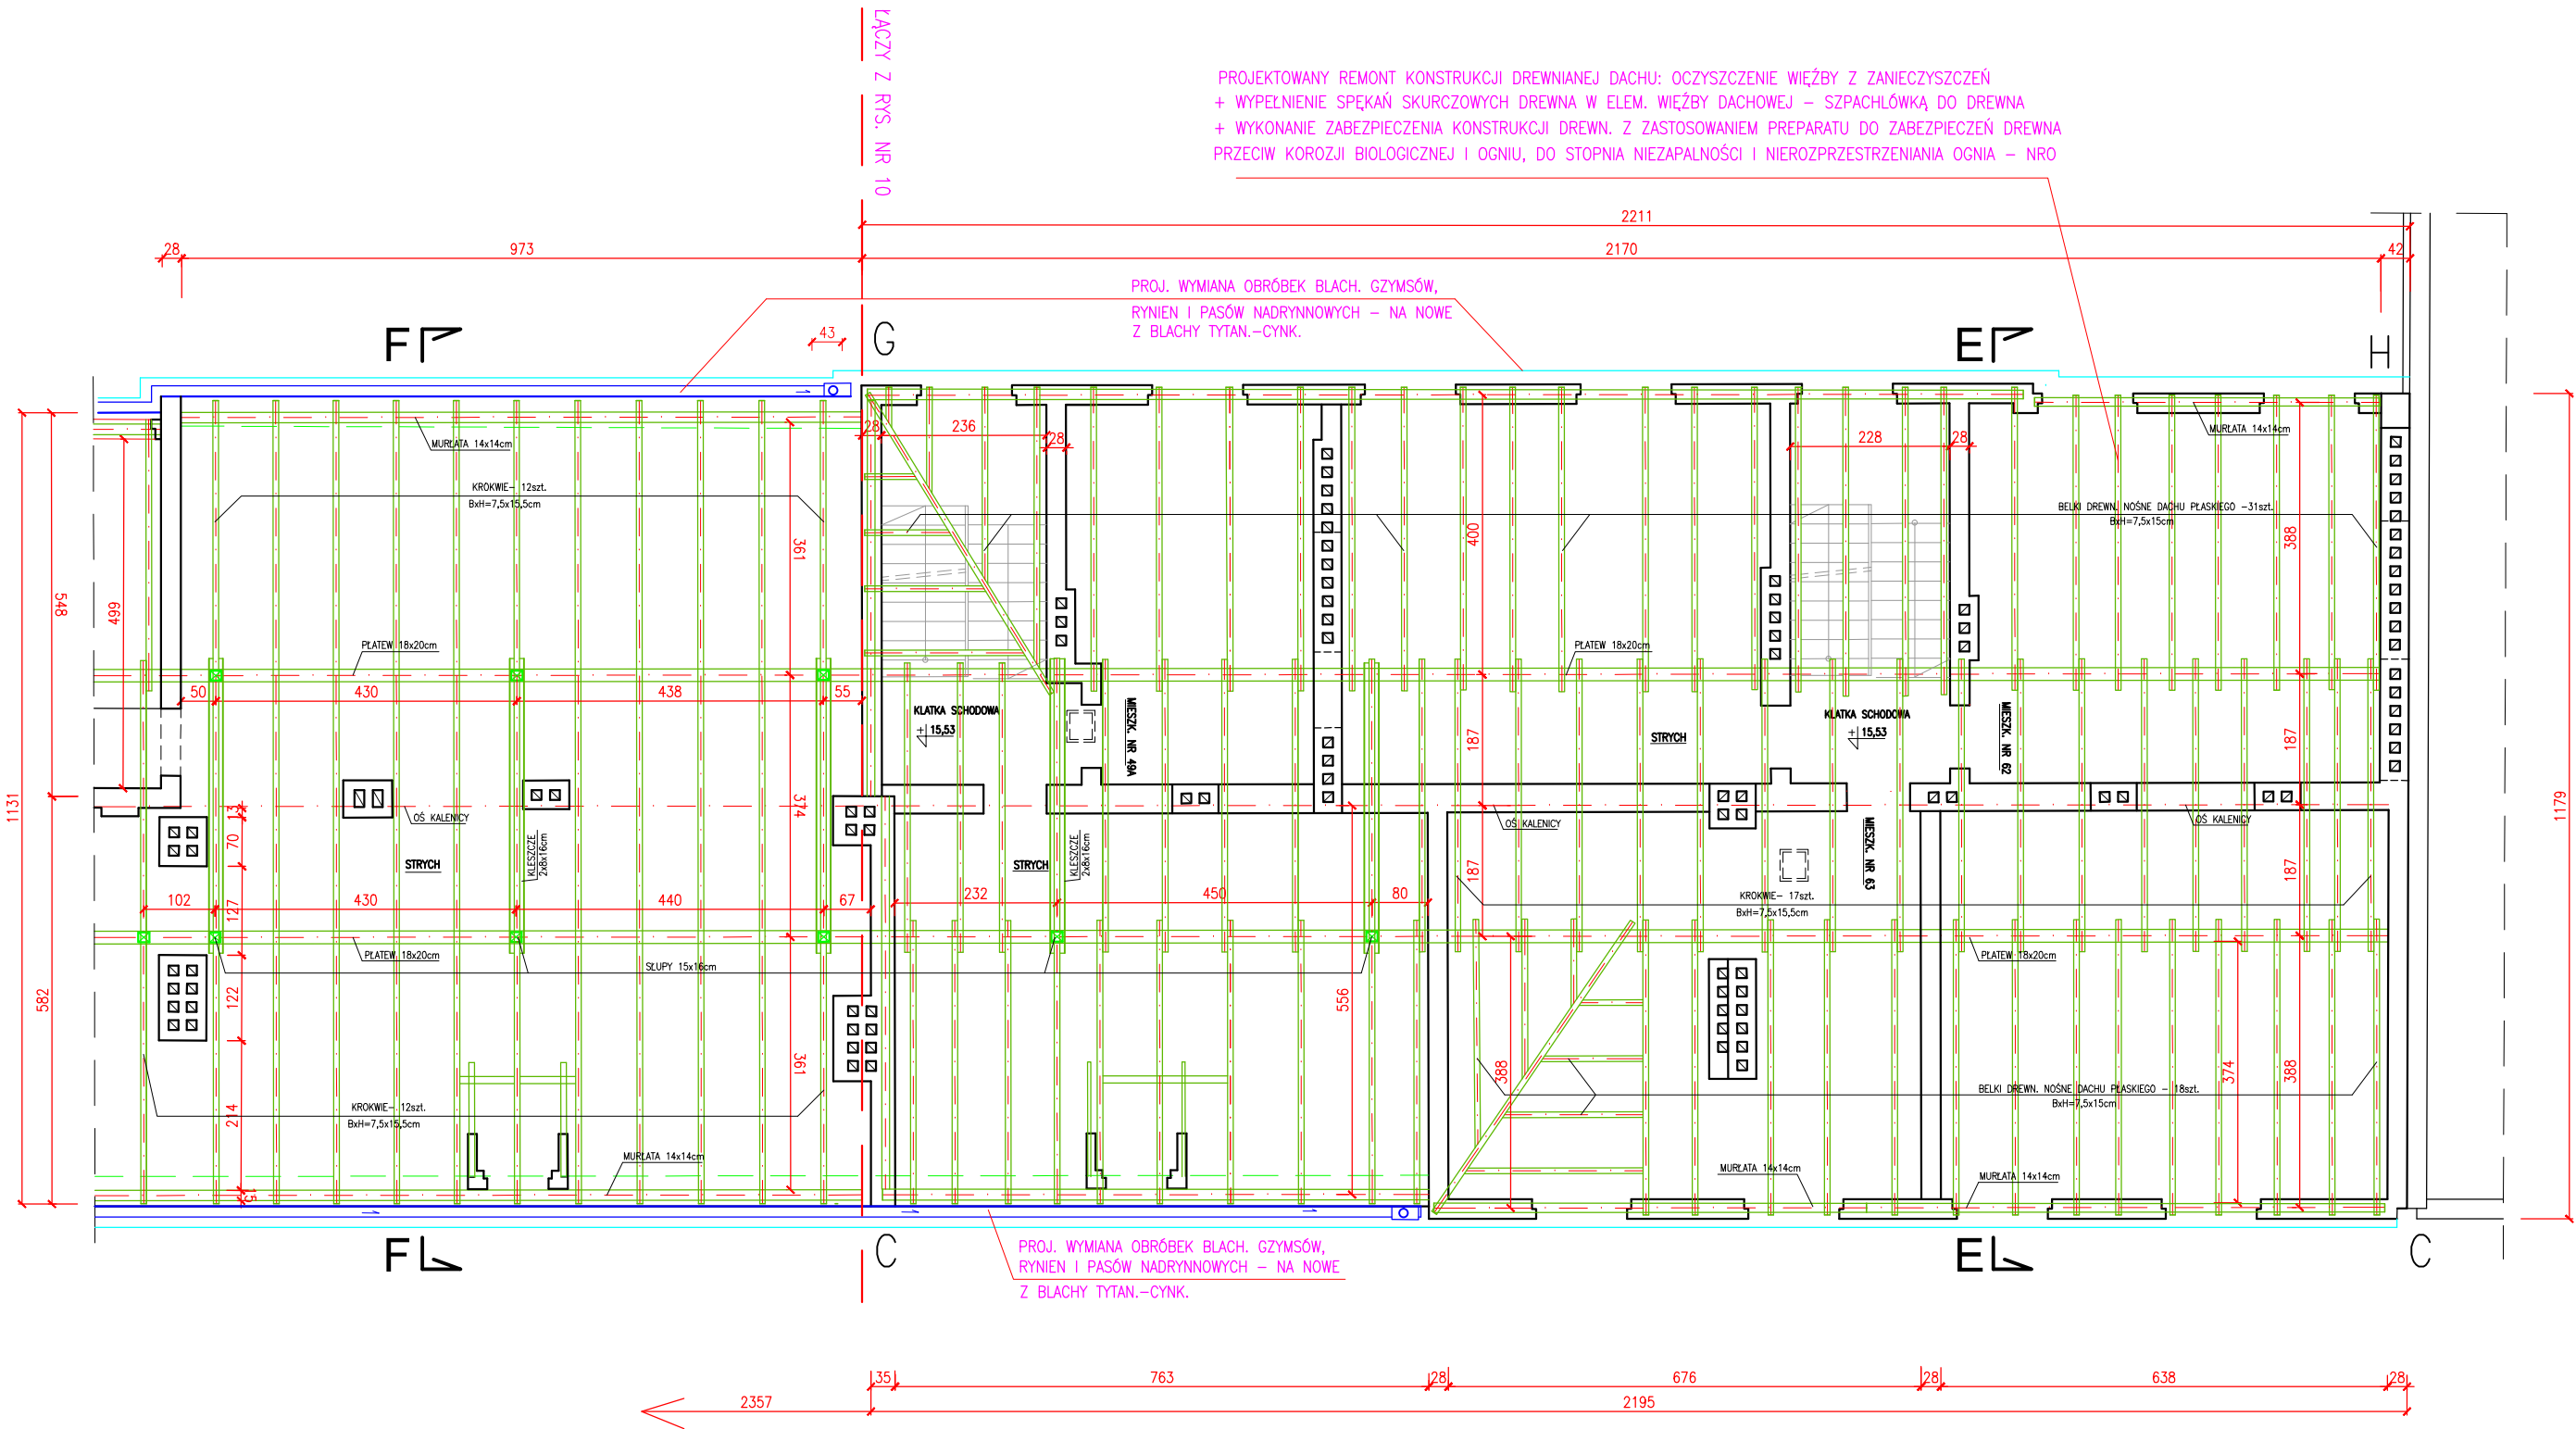

PROJ. DO WYKONANIA ZAKRES ROBÓT REMONTOWYCH DACHU :

- ROZBIÓRKA POKRYCIA STROMYCH POŁACI DACHU BUDYNKU (WYKONANEGO Z DACHÓWKI CERAMICZNEJ KARPIÓWKI) WRAZ Z LATAMI DREWNIANYMI ORAZ OBRÓBKAMI BLACHARSKIMI I ELEMENTAMI ODWODNIENIA DACHU
- REMONT KONSTRUKCJI DREWNIANEJ DACHU : OCZYSZCZENIE WIĘŻBY Z ZANIECZYSZCZEŃ + WYPEŁNIENIE SPEKAŃ SKURCZOWYCH DREWNA W ELEMENTACH SKŁADOWYCH WIĘŻBY DACHOWEJ – SZPACHŁÓWKĄ DO DREWNA + WYKONANIE ZABEZPIECZENIA KONSTRUKCJI DREW. Z ZASTOSOWANIEM PREPARATU DO ZABEZPIECZEŃ DREWNA PRZECIW KOROZJI BIOLOGICZNEJ I OGNIA, DO STOPNIA NIEZAPALNOŚCI I NIEROZPRZESTRZENIANIA OGNIA – NRO
- REMONT KOMINÓW MUROWANYCH PONAD DACHEM BUDYNKU : UZUPEŁNIENIE NIEWIELKICH UBYTKÓW TYNKÓW ZEWN. CEM.–WAPIENNYCH NA ICH POWIERZCHNIACH ZEWNĘTRZNYCH, WRAZ Z MAŁOWANIEM FARBAMI KRZEMIANOWYMI + WYKONANIE NAPRAWY MIEJSCOWO USZKODZONYCH, BETONOWYCH CZAP KOMINOWYCH ORAZ ZABEZPIECZENIA PRZECIWWILGOCIOWEGO GÓRNYCH I BOCZNYCH POWIERZCHNI CZAP
- WYKONANIE NOWYCH OBRÓBEK BLACHARSKICH – W OBRĘBIE STROMYCH I PŁASKICH POŁACI DACHU OD STRONY ULIC I PODWÓRZA – Z BLACHY TYTANOWO–CYNKOWEJ + ZAMONTOWANIE NOWYCH RYNIEN I RUR SPUSTOWYCH Z BLACHY TYTAN.–CYNKOWEJ
- ZAMONTOWANIE FOLII DACHOWEJ WIERZCHNIEGO KRYCIA (MEMBRANY DACHOWEJ) – A NASTĘPNIE NOWEGO POKRYCIA STROMYCH POŁACI DACHU – Z DACHÓWKI CERAMICZNEJ KARPIÓWKI, UKŁADANEJ PODWÓJNIEJ KORONKĘ (KOLOR DACHÓWKI – CEGLASTOCZERWONY) WRAZ Z WYKONANIEM NOWEGO ŁĄCZENIA DACHU POD DACHÓWKI
- WYMIANA ZUŻYTYCH TECHNICZNIE 6–CIU OKEN DACHOWYCH/WYŁAZOWYCH NA DACH – NA NOWE OKIENKA DACHOWE, STALOWE, SZKLONE SZKŁEM ZBRJOJONYM
- MONTAŻ NOWYCH PŁÓTKÓW ŚNIEGOWYCH WZDŁUŻ OKAPÓW DACHU STROMEGO OD STRONY ULIC I PODWÓRZA (STALOWYCH, OCYNKOWANYCH, MALOWANYCH W KOLORZE CEGLASTOCZERWONYM) ORAZ ISTN. STALOWYCH ŁAW KOMINIARSKICH
- REMONT 4–ch LUKARN – W POŁACIACH DACHU STROMEGO OD STRONY ULIC: WYMIANA ISTN. POKRYCIA DACHU LUKARN (WYKONANEGO Z BLACHY OCYNKOWANEJ) I OBRÓBEK BL. ŚCIAN – NA NOWE POKRYCIE Z BLACHY TYTANOWO–CYNKOWEJ
- REMONT/MALOWANIE OKENEK DREWNIANYCH W "MAŁYCH" LUKARNACH
- REMONT POKRYCIA PAPOWEGO DACHU PŁASKIEGO NAD "DUŻĄ" LUKARNĄ OD STRONY ULICY (W OBRĘBIE KLATKI SCHOD. "I") ORAZ NA DACHACH PŁASKICH NAD "DUŻYMI" LUKARNAMI – NA POZOSTAŁEJ CZĘŚCI BUDYNKU (WYMIANA ISTN. POKRYCIA Z PAPY TERMOZGRZ. – NA NOWE POKRYCIE 2–WARSTWOWE NA PODKŁADZIE Z DESEK – WYKONAĆ ZGODNIE Z RYS. NR 12)

UWAGA: PRZEKROJE PIONOWE E–E i F–F DACHU I PODDASZA PRZEDSTAWIONO NA RYS. NR 12

"PROMONTA" PHU s.c. 51-111 WROCŁAW, UL. ŁUŻYCKA 24A				
Nazwa i adres	REMONT ELEWACJI FRONTOWYCH WRAZ Z BALKONAMI, REMONT I DOCIEPLENIE ELEWACJI PODWÓRZOWYCH ORAZ REMONT DACHU I KLATEK SCHODOWYCH BUDYNKU MIESZKALNEGO WIELORODZINNEGO PRZY ULICY NOWOWIEJSKIEJ 56–58 WE WROCŁAWIU			
Inwestor	Wspólnota Mieszkaniowa nieruchomości przy ul. Nowowiejskiej 56–58 we Wrocławiu – z/s przy ul. Nowowiejskiej 56–58, 50–315 Wrocław			
Tytuł rysunku	RZUT DREWNIANEJ WIĘŻBY DACHOWEJ (SKRZYDŁA BUDYNKU OD STRONY UL. WYSZYŃSKIEGO) – STAN PROJEKTOWANY			
PROJEKTANT	mgr inż. arch. Małgorzata Kulczak	Nr uprawnień bud. 292/01/DUW	Data 06–2026	Podpis
SPRAWDZAJĄCY ARCHITEKTURA	mgr inż. arch. Michał Wyczałkowski	Nr uprawnień bud. 73/93/UW	Data 06–2026	Podpis
KONSTRUKCJA	mgr inż. Krzysztof Lisieński	Nr uprawnień bud. 334/86/UW	Data 06–2026	Podpis
Skala 1:100		Numer rysunku 9	Stadium Projekt techniczny	