


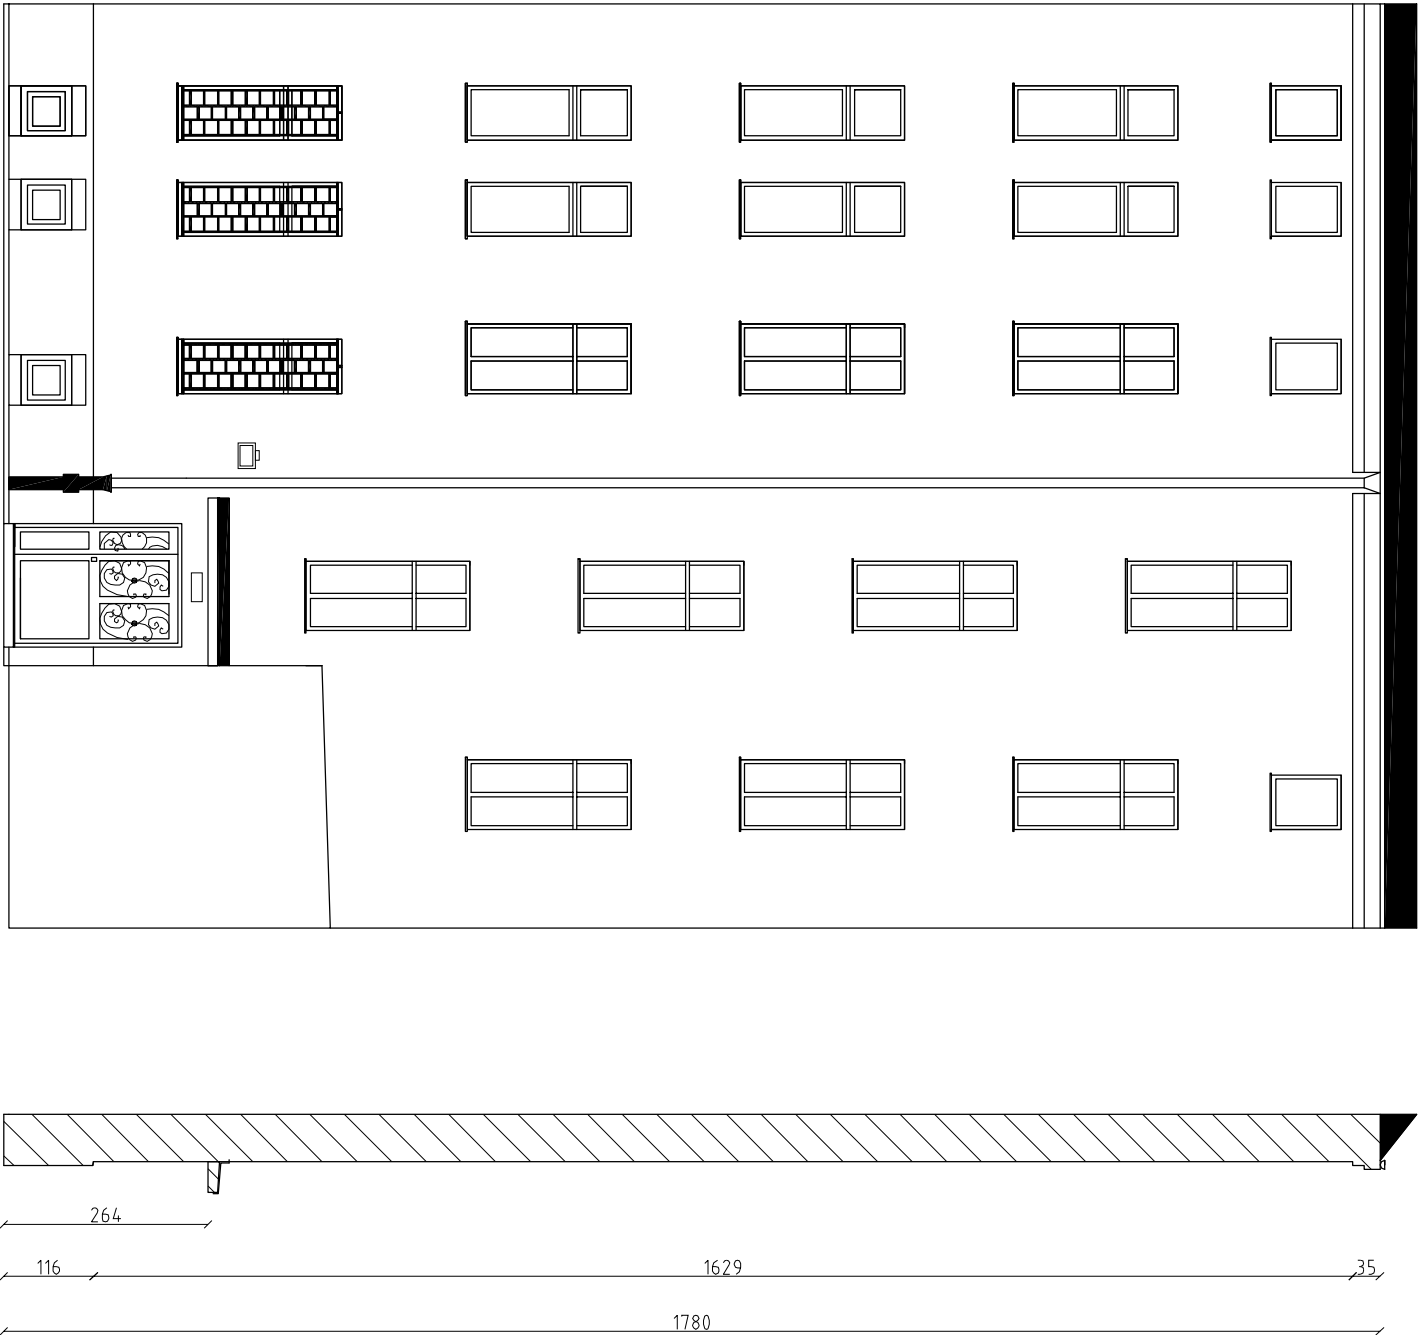

Stan istniejący elewacji.

- 1) Cokoł w stanie średnim, uzupełnić ubytki.
- 2) Tynki na elewacji w stanie złym, do zbitcia.
- 3) Gzyms wieńczący ceglany otynkowany w stanie średnim, poddać renowacji.
- 4) Okapniki ceramiczne do zbitcia.
- 5) Drzwi wejściowe do budynku w stanie średnim - poddać renowacji.
- 6) Obróbki blacharskie w stanie złym, do wymian.
- 7) Rytna i rura spustowa w stanie dobrym, pozostawić.
- 8) Kable telekomunikacyjne do uporządkowania, w razie konieczności do likwidacji.
- 9) Elementy metalowe poddać renowacji.
- 10) Daszek nad wejściem w stanie średnim, do wymiany izolacja i warstwa wierzchnia.

Powierzchnia elewacji = 188,79 m2
Powierzchnia cokołu = 9,93 m2
Biurowo-usługowe " W P R O J E K T " Lukasz Władysław

Tytuł rysunku:

Widok elewacji tylnej-stan istniejący.

UWAGA

- Przed przystąpieniem do prac remontowych należy zdemonstrować szyldy, anteny oraz tablice informacyjne.
- Stoiarkę okienną i drzwiową zabezpieczyć folią.
- Istniejące cegły, spiny, tynki oraz zdobienia architektoniczne oczyścić i zmyć wodą.

Projektant	Rafał Lucjan Maciejewski	tytuł uprawnień - branża architektura	podpis
Asystent proj.	Lukasz Władysław		podpis
Sprawdzający Powet Miłgorz		tytuł uprawnień - branża architektura	podpis
Obiekt Budynki mieszkalny wielorodzinny			skłoda
Lokalizacja			1 : 100
ul.B.Prusa 32 ; 51-319 Wrocław			rys. nr 2
inwestor			data
Współpraca Mieszkańców przy ul.B.Prusa 32 we Wrocławiu.			08.06.2021