


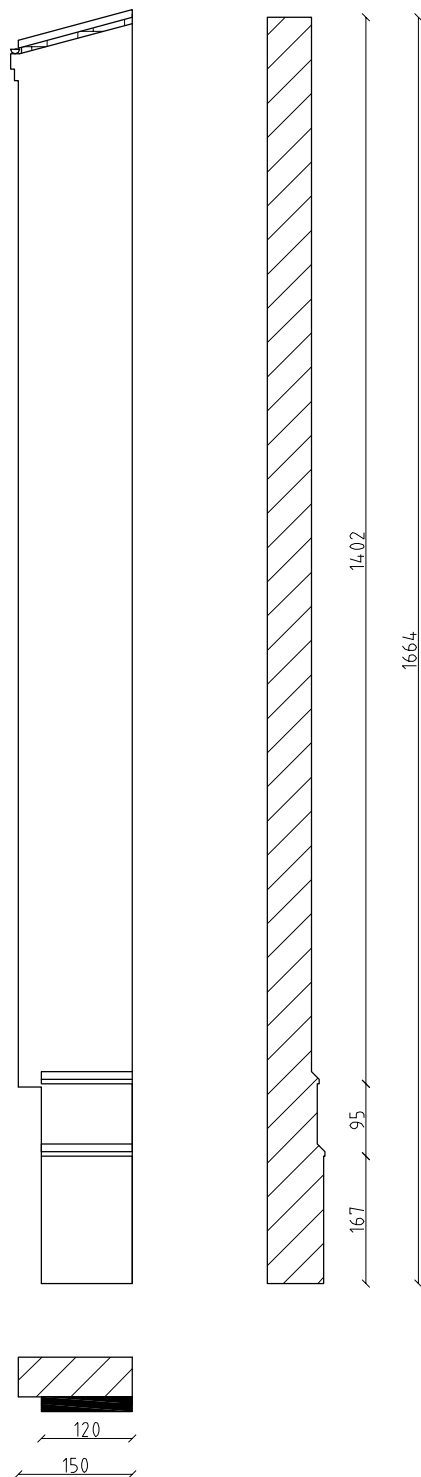

Stan istniejący elewacji.

1) Cokół w stanie złym, do zbitcia.

2) Tynki na elewacji w stanie złym, do zbitcia.

3) Obróbki blacharskie w stanie złym, do wymiany

Powierzchnia elewacji = 23,90 m²

Biuro projektowo-usługowe
"WPROJEKT"
Łukasz Władysław

Tytuł rysunku:

Widok elewacji bocznej lewej- stan istniejący

Projektant	Rafał Lucjan Maciejewski	nr uprawnień – branża architektura	podpis
Asystent proj.	Łukasz Władysław	240/01/DUW	podpis
Sprawdzający	Paweł Młynarz	nr uprawnień – branża architektura	podpis
Obiekt	Budynek mieszkalny wielorodzinny	27/WPOKK/2017	skala
Lokalizacja	ul.B.Prusa 32 ; 51–319 Wrocław		1 : 100
Inwestor	Wspólnota Mieszkaniowa przy ul.B.Prusa 32 we Wrocławiu.		rys. nr 3
			data
			08.06.2021