


UWAGA
Nie zbijać gzymsu wieńczącego,
warstwę termoizolacyjną zakotwić na
wysokości gzymsu.

Technologia prac do wykonania przy elewacji:

- 1) Zbicie tynków na elewacji, wnękach okiennych i drzwiowych.
- 2) Oczyszczenie elewacji, cokołu, wnęk okiennych i drzwiowych.
- 3) Gruntowanie powierzchni elewacji, cokołu, wnęk okiennych i drzwiowych.
- 4) Wykonanie tynków cementowo-wapiennych gładkich, kat. III na cokole.
- 5) Przyklejenie wełny mineralnej (twardzi gr. 8 cm z niwelacją powierzchni na elewacji, montaż listw startowych).
- 6) Zakotkowanie wełny mineralnej w ilości 6-8 kotków na m2 na elewacji.
- 7) Wykonanie warstwy zbrojącej z siatki PCV zatapiaanej w kleju na elewacji, wnękach okiennych i drzwiowych.
- 8) Wykonanie drugiej warstwy zbrojącej z siatki PCV zatapiaanej w kleju do wysokości 3 mb na elewacji budynku.
- 9) Montaż narożników z siatki PCV na narożach.
- 10) Gruntowanie powierzchni elewacji, cokołu, wnęk okiennych i drzwiowych, gzymsu wieńczącego pod tynk wykończony gładki.
- 11) Położenie tynku wykończeniowego gładkiego 3 mm na elewacji, cokole, wnękach okiennych i drzwiowych, gzymsie wieńczącym.
- 12) Gruntowanie powierzchni elewacji, cokołu, wnęk okiennych i drzwiowych, gzymsie wieńczącym pod farbę krzemianową.
- 13) Malowanie elewacji, cokołu, wnęk okiennych i drzwiowych, gzymsu wieńczącego farbą krzemianową (silkatową).
- 14) zabezpieczenie parteru preparatami anti-graffiti do wysokości 3 m.
- 15) Montaż nowych okapników ceramicznych w oknach.
- 16) Montaż obróbek blacharskich z blachy cynkowo-tytanowej gr. 0,7 mm.
- 17) Malowanie rury spustowej żelwnej w kolorze czarnym.
- 18) Malowanie krat w oknach parteru w kolorze czarnym.
- 19) Montaż obróbek blacharskich i wymiana papy na dachu wejściowym.

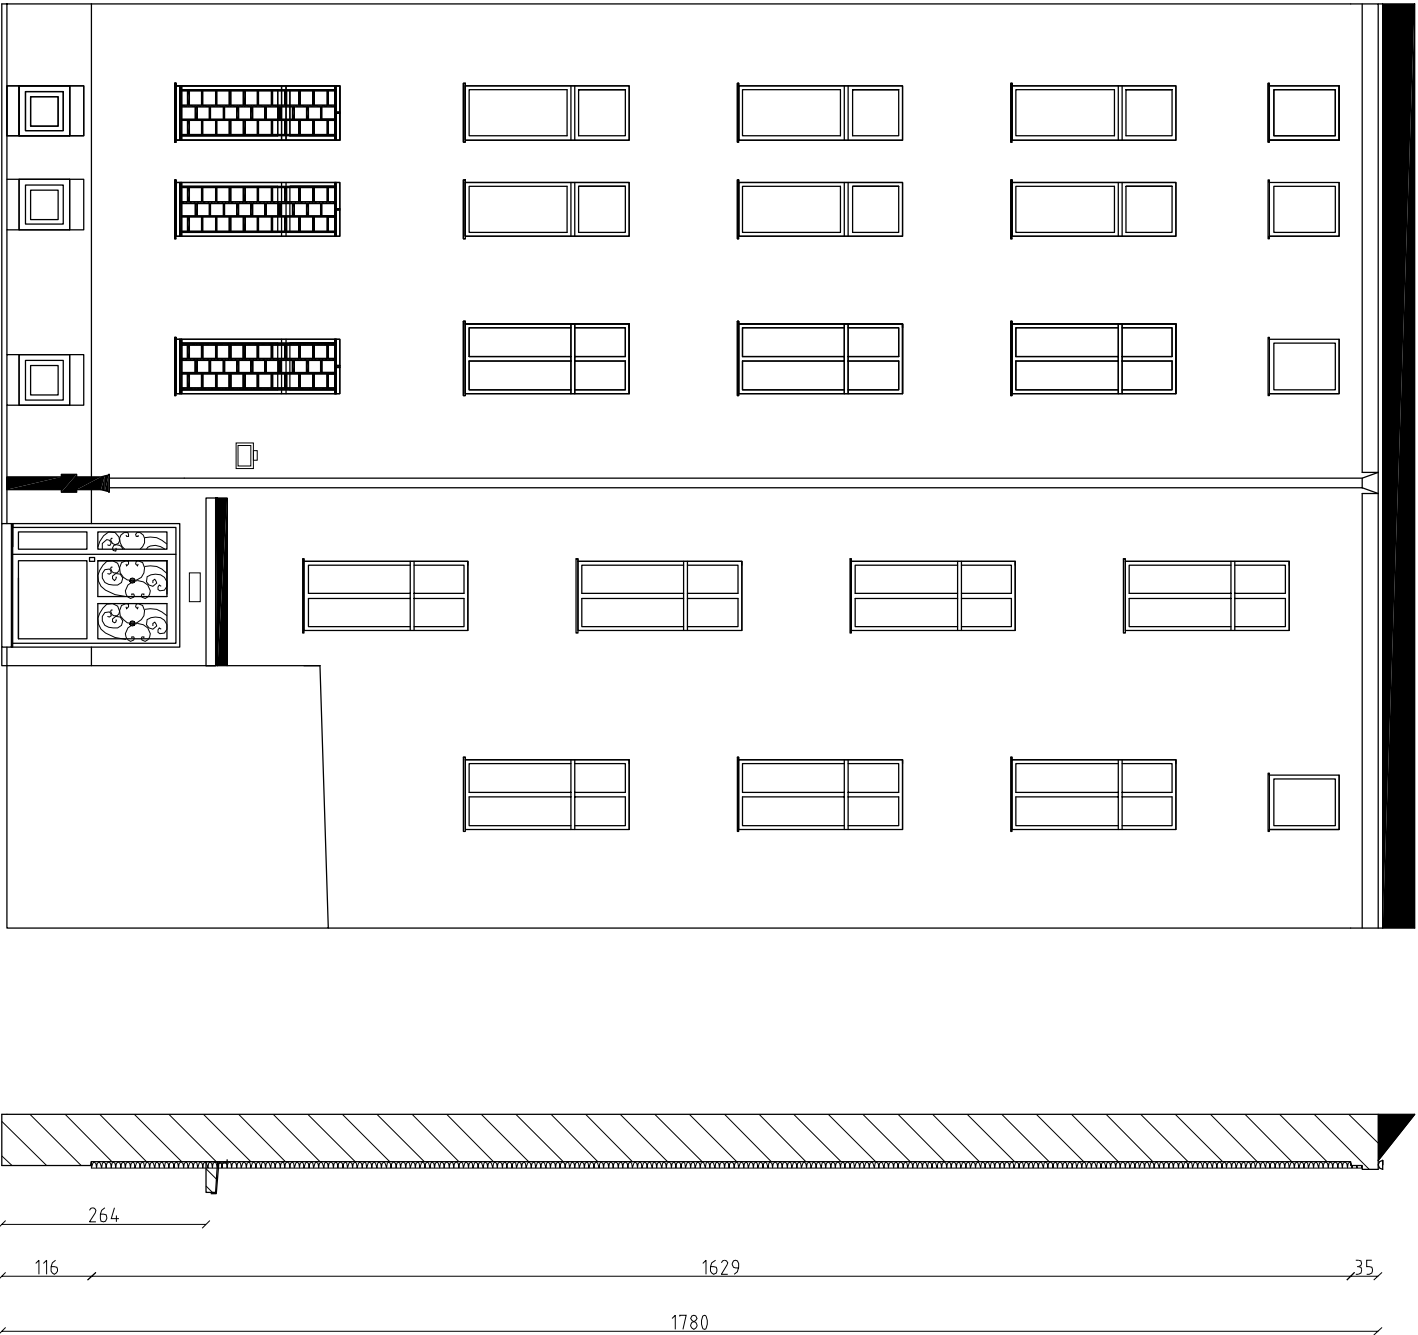

Powierzchnia elewacji = 188,79 m2
Powierzchnia cokołu = 9,93 m2

Biurowo-usługowe
"W P R O J E K T"
Lukasz Władysław

Widok elewacji tylnej
-projektowane rozwiązanie.

Projektant	Rafał Lucjan Maciejewski	nr uprawnień - branża architektura	podpis
Asystent proj.	Lukasz Władysław		podpis
Sprawdzający	Paweł Myrny	nr uprawnień - branża architektura	podpis
Obiekt	Budynek mieszkalny wielorodzinny	skala	
Lokalizacja		1 : 100	
ul. B. Prusa 32 ; 51-319 Wrocław		rys. nr 4	
inwestor		data	08.06.2021
Współpraca Mieszkania przy ul. B. Prusa 32 we Wrocławiu.			