


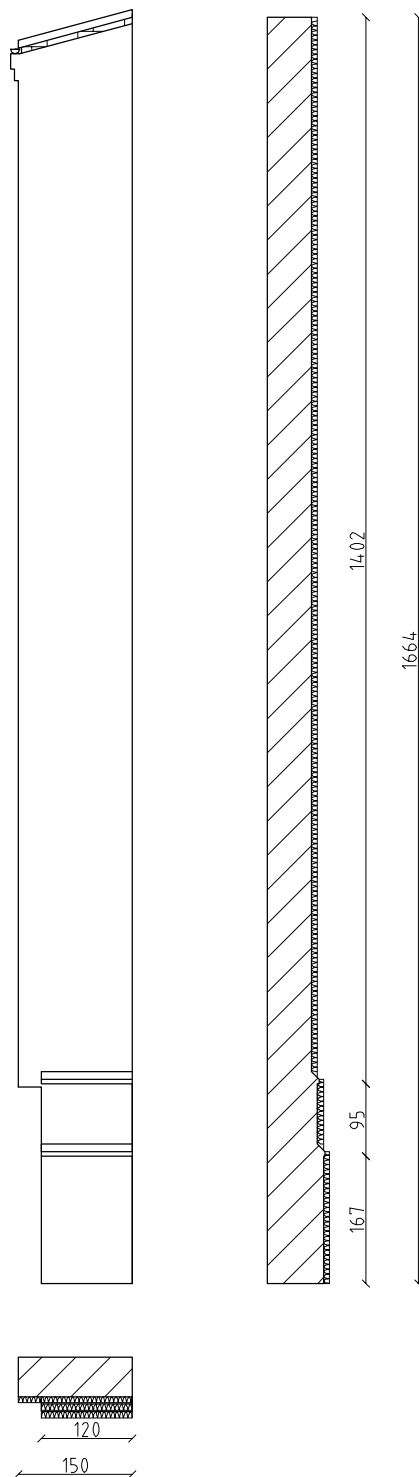

Technologia prac do wykonania przy elewacji:

- 1) Korekta gałęzi drzewa na elewacji.
- 2) Zbicie tynków na elewacji ,uskokach parteru .
- 3) Oczyszczenie elewacji,uskokach parteru.
- 4) Gruntowanie powierzchni elewacji,uskoków parteru.
- 5) Przyklejenie wełny mineralnej twardej gr.8 cm z niwelacją powierzchni na elewacji ,uskokach parteru.
- 6) Zakołkowanie wełny mineralnej w ilości 6-8 kołków na m2 na elewacji,uskokach parteru.
- 7) Wykonanie warstwy zbrojącej z siatki PCV zatapianej w kleju na elewacji,uskokach parteru.
- 8) Wykonanie drugiej warstwy zbrojącej z siatki PCV zatapianej w kleju do wysokości 3 mb na elewacji budynku.
- 9) Montaż narożników z siatką PCV na narożach.
- 10) Gruntowanie powierzchni elewacji,uskokach parteru pod tynk wykończeniowy gładki.
- 11) Położenie tynku wykończeniowego gładkiego 3 mm na elewacji,uskokach parteru.
- 12) Gruntowanie powierzchni elewacji,uskoków parteru pod farb krzemianową.
- 13) Malowanie elewacji,uskoków parterufarbą krzemianową (silikatową).
- 14) Zabezpieczenie parteru preparatami anti-graffiti do wysokość 3 m.
- 15) Uzupełnienie cegieł i tynków przy szczycie.
- 16) Montaż obróbek blacharskich na uskokach parteru oraz przy szczycie z blachy cynkowo-tytanowej gr.0,7 mm.

Powierzchnia elewacji = 23,90 m2

Biuro projektowo-usługowe
" W P R O J E K T "
Łukasz Włudyka

Tytuł rysunku:

Widok elewacji bocznej lewej
-projektowane rozwiązanie.

Projektant	Rafał Lucjan Maciejewski	nr uprawnień – branża architektura	podpis
Asystent proj.	Łukasz Włudyka	240/01/DUW	podpis
Sprawdzający	Paweł Młynarz	nr uprawnień – branża architektura	podpis
		27/WPOKK/2017	
Obiekt	Budynek mieszkalny wielorodzinny		skala
Lokalizacja	ul.B.Prusa 32 ; 51–319 Wrocław		1 : 100
Inwestor	Wspólnota Mieszkaniowa przy ul.B.Prusa 32 we Wrocławiu.		rys. nr 5
			data
			08.06.2021