


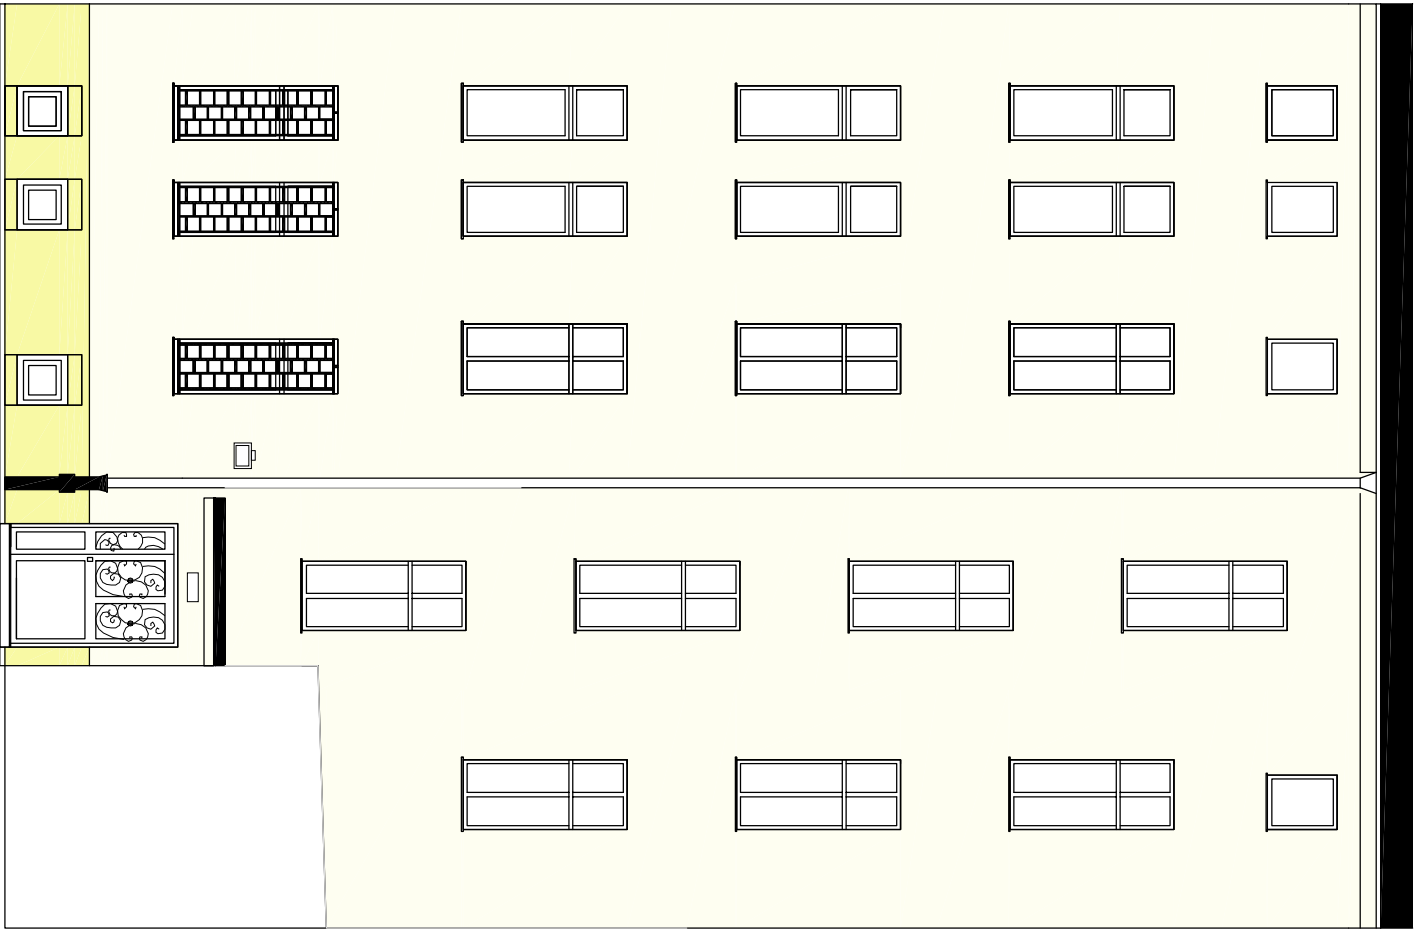

UWAGA
Przed przystąpieniem do malowania należy pomalować fragment ściany o wymiarach ok. 1,0 x 1,0 m w dobrze oświetlonym miejscu i przedstawić do akceptacji Inwestorowi i Konsentatorowi ostateczny projekt kolorystyki należy przy zatwierdzeniu na podstawie wykonanych prób na elewacjach z udziałem przedstawiciela Urzędu Konsentatorskiego

- KOLORYSTYKA ELEWACJI :**
1)ELEWACJA -MAPEI 1308/A
2)COKÓŁ -MAPEI 1330/C
3)WNĘKI OKIENNE I DRZWIOWE - MAPEI 1308/A
4)DRZWI WEJŚCIOWE - CIEMNY DĄB

Tytuł rysunku:				
Biurowo-projektowo-usługowe " W P R O J E K T " Lukasz Władysław				
Widok elewacji tylnej-stan istniejący.				
Projektant	Rafał Lucjan Maciejewski	% 25.01/200W	% 25.01/200W	podpis
Asystent proj.	Lukasz Władysław			podpis
Sprawdzający	Paweł Młynarz	% 27/08/2017	% 27/08/2017	podpis
Obiekt	Budynek mieszkalny wielorodzinny			
Lokalizacja	1 : 100			
ul.B.Prusa 32 ; 51-319 Wrocław	rys. nr 6			
inwestor	data			
08.06.2021				