


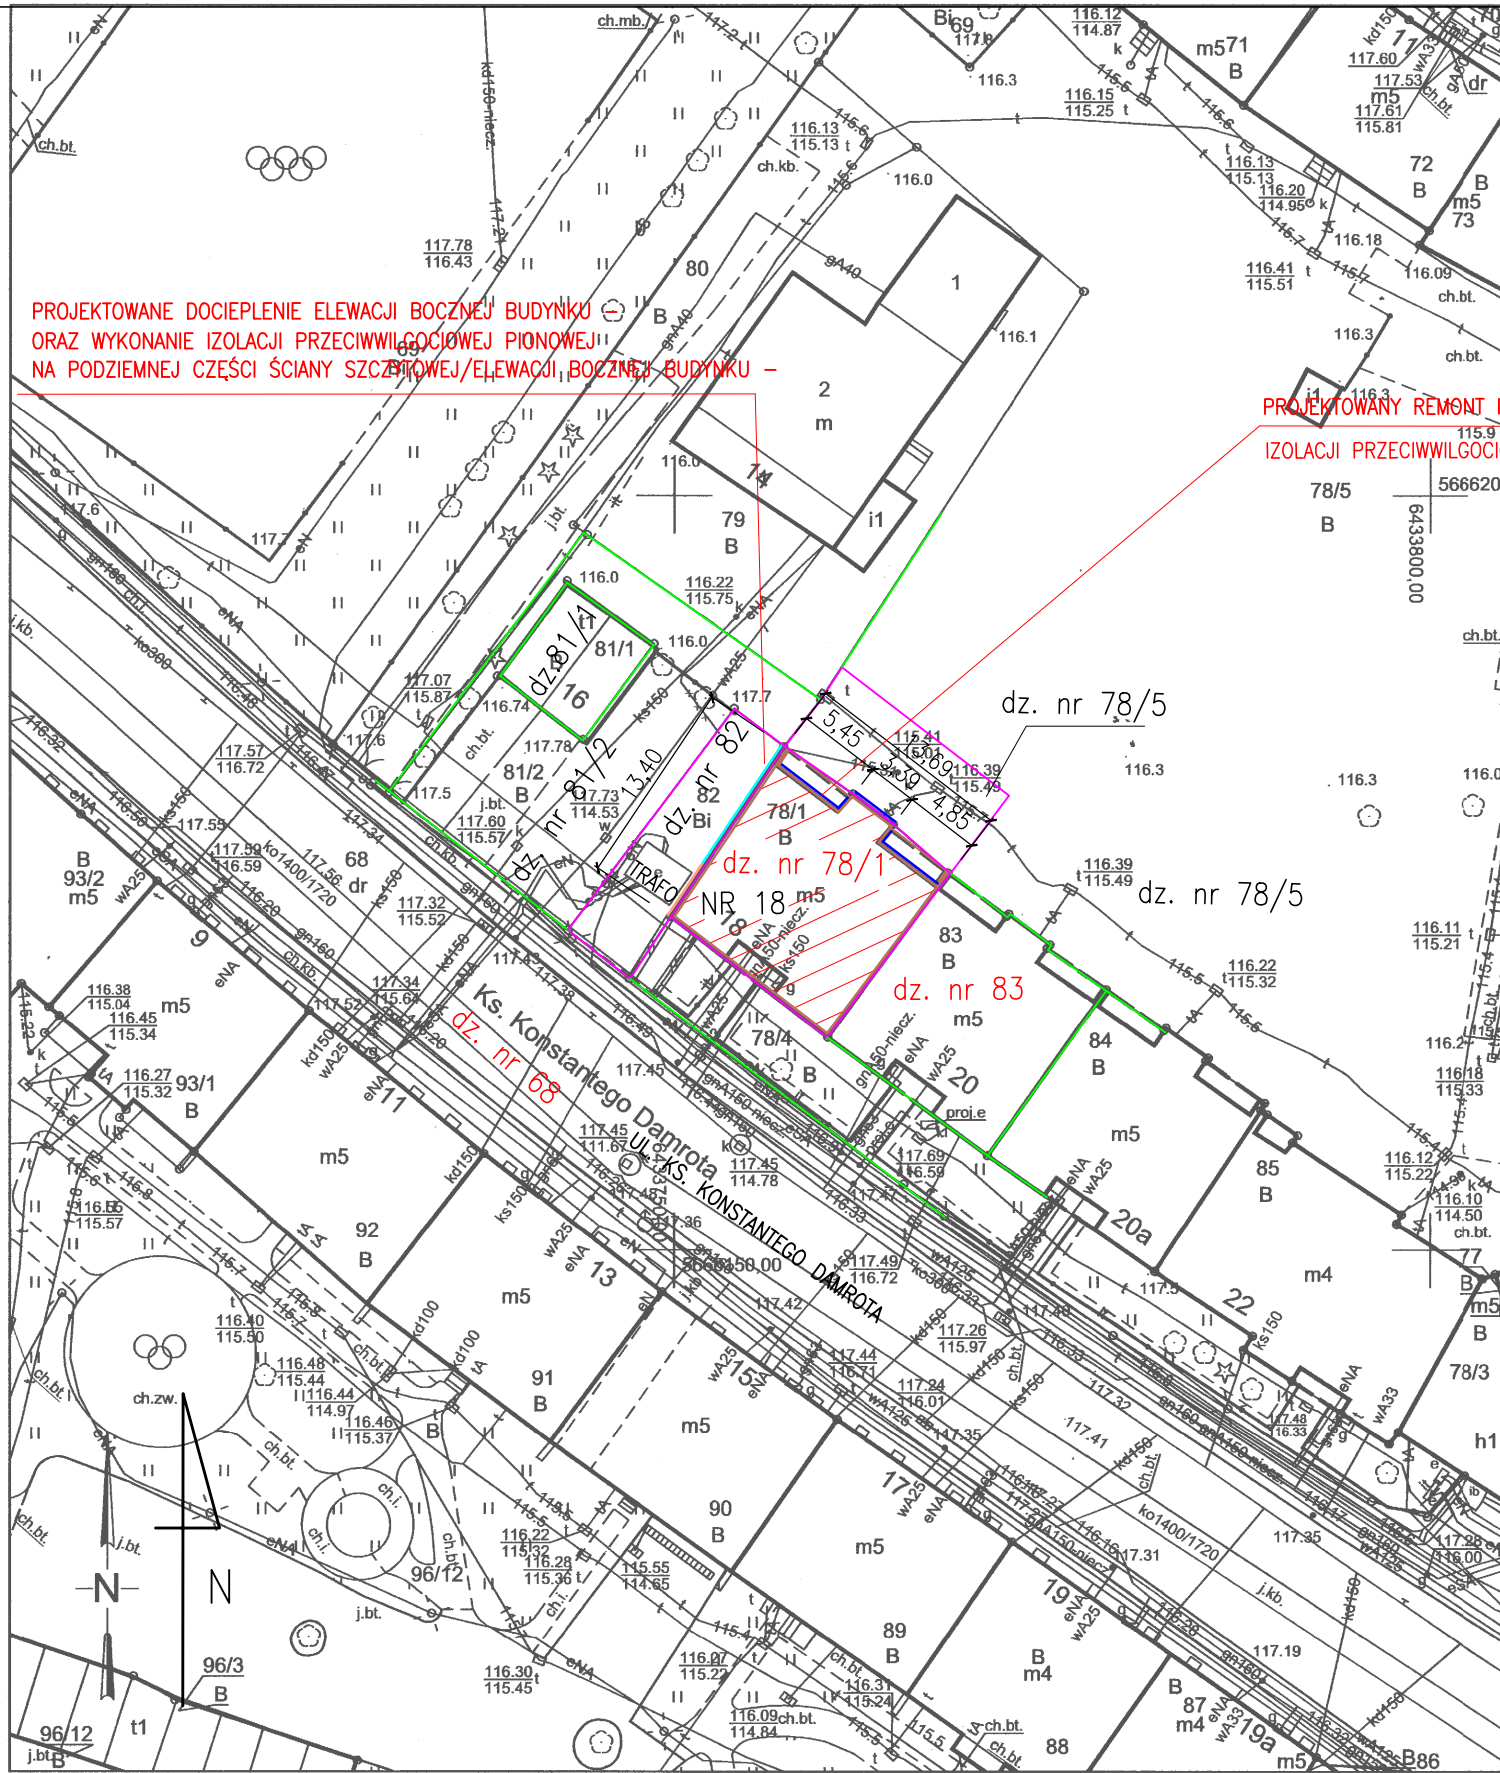

WROCLAW

MAPA ZASADNICZA

1. Mapa sporządzona w ZGKiM we Wrocławiu

Obręb: 0005 - Plac Grunwaldzki

Nr sekcji: 6.149.12.19.4.3

Skala: 1:500

Nie wyklucza się istnienia w terenie innych nie wykazanych na mapie urządzeń podziemnych, które nie były zgłoszone do inwentaryzacji lub o których brak jest informacji w instytucjach branżowych.

2. Poziom odniesienia "PL-ETRF-2000"
3. Układ współrzędnych "PL-2000 strefa 6"
4. Układ wysokości "PL-EVRF2007-NH"

Przygotował(a):
Lucyna Woźniak
ZGKiM.TM.6642.1379.2024
WROCLAW 17-04-2024

Nazwa organu prowadzącego państwowy zasób geodezyjny i kartograficzny	Prezydent Wrocławia Zarząd Geodezji, Kartografii i Katastru Miejskiego we Wrocławiu
Identyfikator ewidencyjny materiału zasobu	P.0264.1996.2964
Nazwa materiału zasobu	Mapa zasadnicza
Data wykonania kopii materiału zasobu	17-04-2024
Imię, nazwisko i podpis osoby reprezentującej organ	Lucyna Woźniak

PROJEKTOWANY REMONT I DOCIEPLENIE ELEWACJI TYLNEJ BUDYNKU, ORAZ REMONT BALKONÓW W ELEWACJI TYLNEJ + WYKONANIE IZOLACJI PRZECIWWILGOCIOWYCH, PIONOWYCH W OBRĘBIE PODZIEMNEJ CZĘŚCI ŚCIANY ZEWNĘTRZNEJ, PIWNICZNEJ OD STRONY PODWÓRZA

LEGENDA :



BUDYNEK MIESZKALNY PRZY UL. KS. KONSTANTEGO DAMROTA 18 WE WROCŁAWIU W KTÓRYM PROJEKTUJE SIĘ WYKONANIE: REMONTU ELEWACJI PODWÓRZOWEJ, WRAZ Z BALKONAMI, ORAZ REMONTU I DOCIEPLENIA ELEWACJI BOCZNEJ



GRANICE DZIAŁEK NR 78/2 i 82, AM-10, OBRĘB PLAC GRUNWALDZKI ORAZ GRANICE CZĘŚCI POW. DZIAŁKI NR 78/5, AM-10, OBRĘB PLAC GRUNWALDZKI = GRANICE OBSZARU ODDZIAŁYWANIA INWESTYCJI



POZOSTAŁE GRANICE DZIAŁEK



PROJEKTOWANE WYKONANIE IZOLACJI PRZECIWWILGOCIOWEJ PIONOWE NA PODZIEMNEJ CZĘŚCI ŚCIANY ZEWNĘTRZNEJ, PIWNICZNEJ/BOCZNEJ BUDYNKU (METODĄ WYKOPOWĄ) ORAZ DOCIEPLENIE ELEWACJI BOCZNEJ (ŚCIANY SZCZYTOWEJ PLN.-ZACH.) - Z ZASTOSOWANIEM SYSTEMU ETICS



PROJEKTOWANE WYKONANIE IZOLACJI PRZECIWWILGOCIOWEJ PIONOWE NA PODZIEMNEJ CZĘŚCI ŚCIANY ZEWNĘTRZNEJ, PIWNICZNEJ/BOCZNEJ BUDYNKU (METODĄ STRUKTURALNĄ/BEZWYKOPOWĄ) ORAZ DOCIEPLENIE ELEWACJI BOCZNEJ (ŚCIANY SZCZYTOWEJ) Z ZASTOSOWANIEM SYSTEMU ETICS



PROJEKTOWANE WYKONANIE IZOLACJI PRZECIWWILGOCIOWEJ PIONOWE NA PODZIEMNEJ CZĘŚCI ŚCIANY ZEWNĘTRZNEJ, PIWNICZNEJ/TYLNEJ BUDYNKU, WYKONANIE REMONTU BALKONÓW ORAZ DOCIEPLENIE ELEWACJI TYLNEJ - Z ZASTOSOWANIEM SYSTEMU ETICS

"PROMONTA" PHU s.c. 51-111 WROCLAW, UL. ŁUŻYCKA 24A

Nazwa i adres obiektu budowl.	REMONT I DOCIEPLENIE ELEWACJI PODWÓRZOWEJ, WRAZ Z BALKONAMI ORAZ REMONT I DOCIEPLENIE ŚCIANY SZCZYTOWEJ BUDYNKU MIESZKALNEGO WIELORODZINNEGO PRZY UL. KS. KONSTANEGO DAMROTA 18 WE WROCŁAWIU				
Inwestor	Wspólnota Mieszkaniowa Nieruchomości przy ul. Damrota 18 we Wrocławiu we Wrocławiu, z/s 50–306 Wrocław, ul. Ks. Konstantego Damrota 18				
Tytuł rysunku	PLAN SYTUACYJNY				
PROJEKTANT Architektura	mgr inż. arch. Małgorzata Kulczak	Nr uprawnień 1/99/DUW	Data 07–2024	Podpis	
SPRAWDZAJĄCY Architektura	mgr inż. arch. Michał Wyczałkowski	Nr uprawnień 73/93/UW	Data 07–2024	Podpis	
Skala 1:500		Numer rysunku 1		Stadium P.B.	