
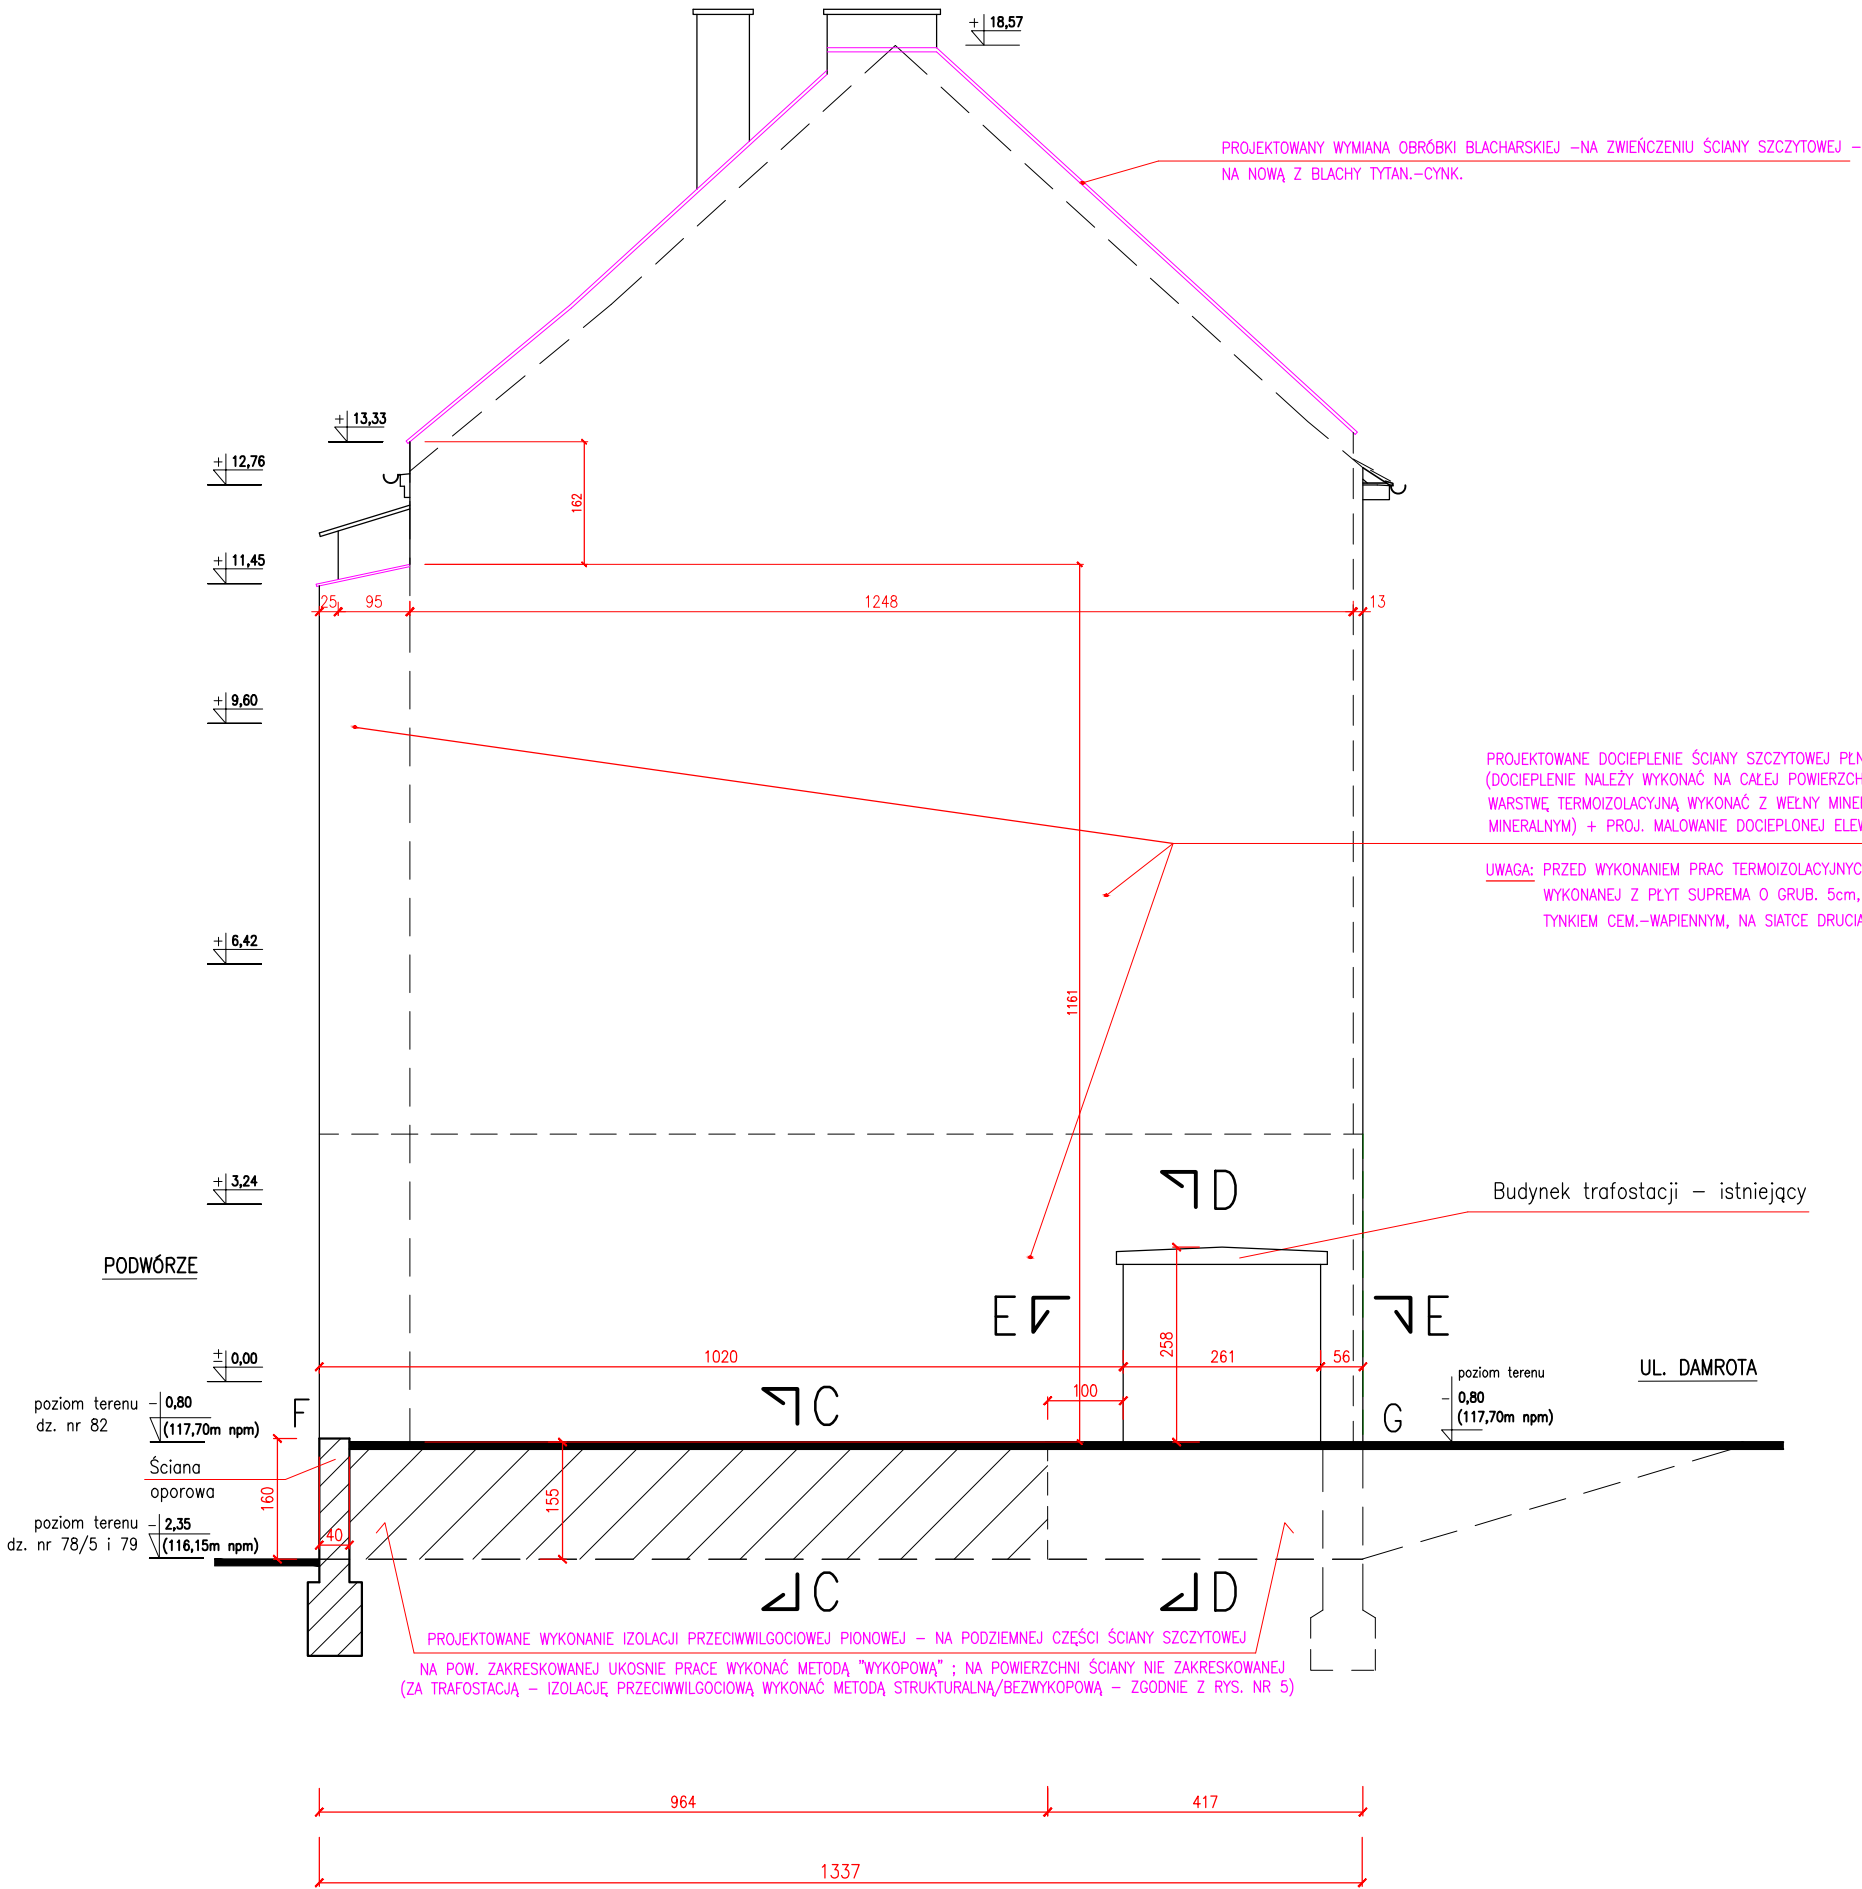


ELEWACJA BOCZNA (PŁN.–ZACHODNIA)

1:100

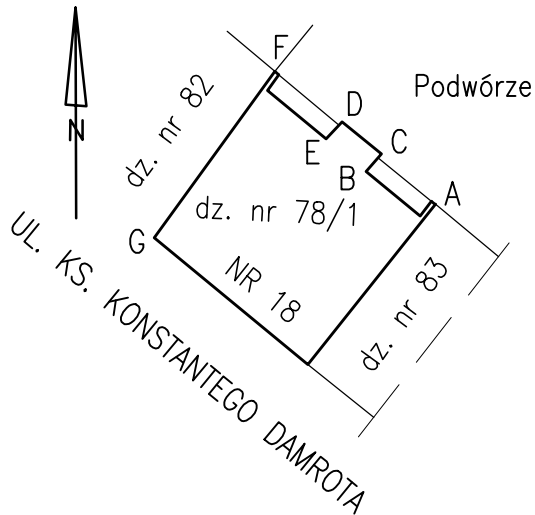

PROJEKTOWANE DOCIEPLENIE ŚCIANY SZCZYTOWEJ PŁN.–ZACHODNIEJ BUDYNKU Z ZASTOSOWANIEM SYSTEMÓW ETICS (DOCIEPLENIE NALEŻY WYKONAĆ NA CAŁĘJ POWIERZCHNI ŚCIANY, T.J. OD POZIOMU TERENU – DO GÓRNEJ KRAWĘDZI ŚCIANY/ELEWACJI BOCZNEJ) WARSTWĘ TERMOIZOLACYJNĄ WYKONAĆ Z WEŁNY MINERALNEJ FASADOWEJ GRUB. 15cm, POKRYTEJ WARSTWĄ ZBROJONĄ SIATKĄ I TYNKIEM STRUKTURALNYM, MINERALNYM) + PROJ. MAŁOWANIE DOCIEPLONEJ ELEWACJI BOCZNEJ FARBAMI KRZEMIANOWYMI/SILIKATOWYMI

UWAGA: PRZED WYKONANIEM PRAC TERMOIZOLACYJNYCH NALEŻY DOKONAĆ ROZBIÓRKI ISTNIEJĄCEJ WARSTWY TERMOIZOLACYJNEJ ELEWACJI, WYKONANEJ Z PŁYT SUPREMA O GRUB. 5cm, NA RUSZCIE DREWNIANYM (PŁYTY SUPREMA POKRYTE SĄ, OD STRONY ZEWNĘTRZNEJ, TYNKIEM CEM.–WAPIENNYM, NA SIATCE DRUCIANEJ; ŁĄCZNA GRUBOŚĆ RUSZTU DREW., PŁYT SUPREMA I TYNKU ZEWN. – RÓWNA 12 cm)

- UWAGA :
- PRZEKRÓJ PIONOWY C–C PRZEDSTAWIAJĄCY PROJ. DOCIEPLENIE ŚCIANY SZCZYTOWEJ ORAZ PROJ. IZOLACJE PRZECIWWILGOCIOWE ŚCIANY SZCZYTOWEJ – NA ODCINKU TEJ ŚCIANY POŁOŻONYM ZA TRAFOSTACJĄ (OD STRONY PODWÓRZA) – PRZEDST. NA RYS. NR 5
 - PRZEKROJE D–D i E–E (PRZEDSTAWIAJĄCE PROJ. DOCIEPLENIE ŚCIANY SZCZYTOWEJ BUDYNKU ORAZ PROJ. IZOLACJE PRZECIWWILGOCIOWE ŚCIANY SZCZYTOWEJ – W REJONIE PRZYLEGŁEJ TRAFOSTACJI WRW 4655) – PRZEDSTAWIONO NA RYSUNKU NR 6)

"PROMONTA" PHU s.c. 51-111 WROCŁAW , UL. ŁUŻYCKA 24A				
Nazwa i adres	REMONT I DOCIEPLENIE ELEWACJI PODWÓRZOWEJ, WRAZ Z BALKONAMI, ORAZ REMONT I DOCIEPLENIE ŚCIANY SZCZYTOWEJ BUDYNKU MIESZKALNEGO WIELORODZINNEGO PRZY UL. KS. KONSTANTEGO DAMROTA 18 WE WROCŁAWIU			
Inwestor	Wspólnota Mieszkaniowa nieruchomości przy ul. Damrota 18 we Wrocławiu z/s przy ul. Ks. Konstantego Damrota 18, 50–306 Wrocław			
Tytuł rysunku	ŚCIANA SZCZYTOWA PŁN.–ZACHODNIA – STAN PROJEKTOWANY			
PROJEKTANT	mgr inż. arch. Małgorzata Kulczak	Nr uprawnień bud. 292/01/DUW	Data 07–2024	Podpis
SPRAWDZAJĄCY Architektura	mgr inż. arch. Michał Wyczałkowski	Nr uprawnień bud. 73/93/UW	Data 07–2024	Podpis
Konstrukcja	mgr inż. Krzysztof Liński	Nr uprawnień bud. 334/86/UW	Data 07–2024	Podpis
SPRAWDZAJĄCY Konstrukcja	mgr inż. Alicja Dobek	Nr uprawnień bud. 984/93	Data 07–2024	Podpis
Skala 1:100		Numer rysunku	3	Stadium P.B.