



WIDOK OD FRONTU

1 : 25

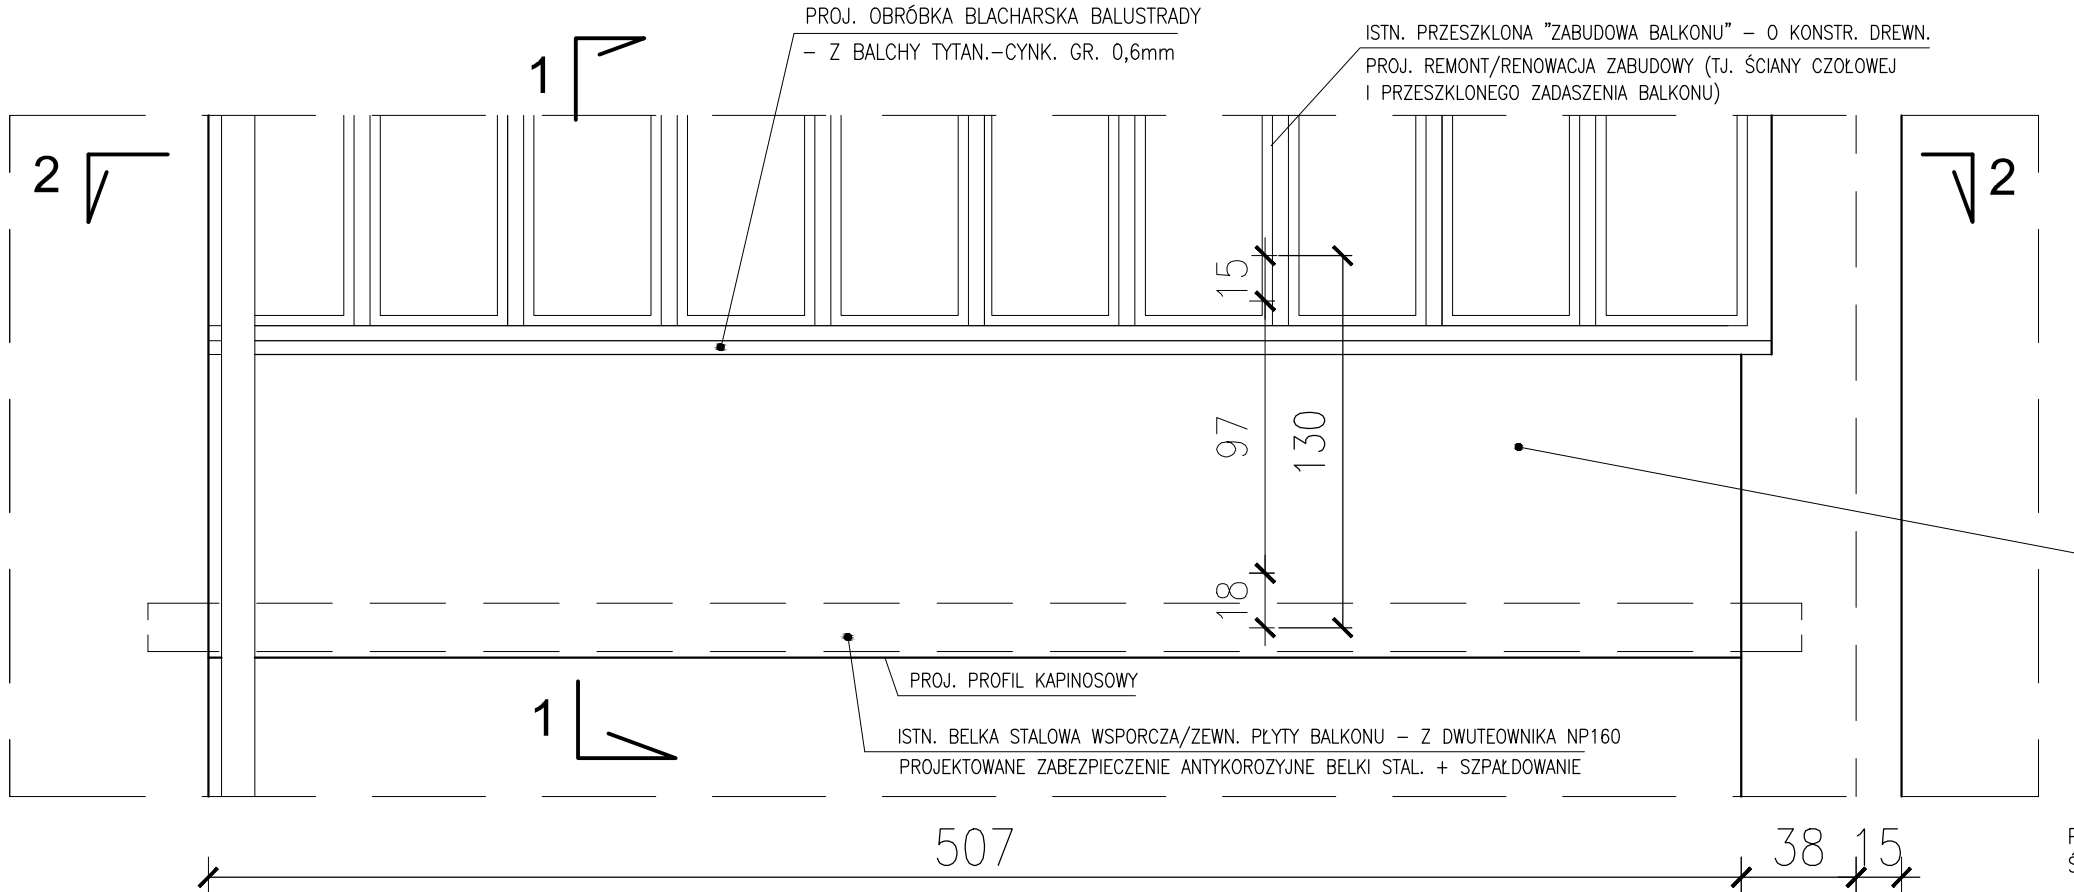


PRZEKRÓJ 1-1

1 : 25

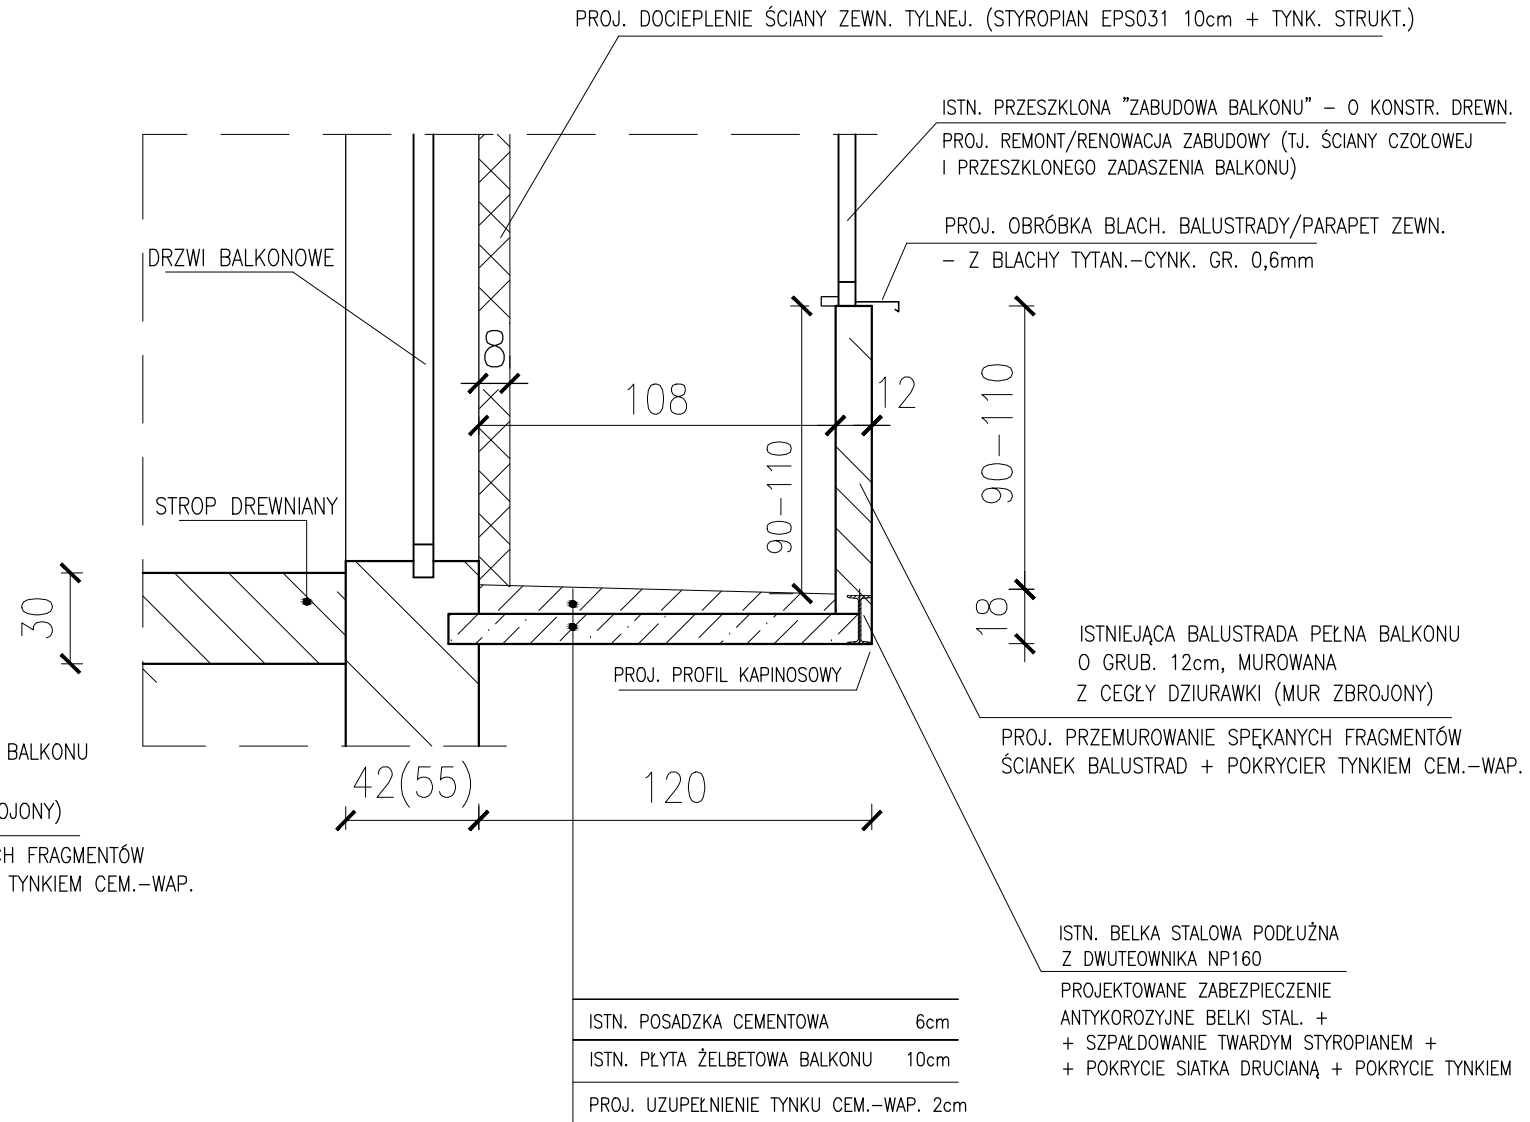

PRZEKRÓJ 2-2

1 : 25

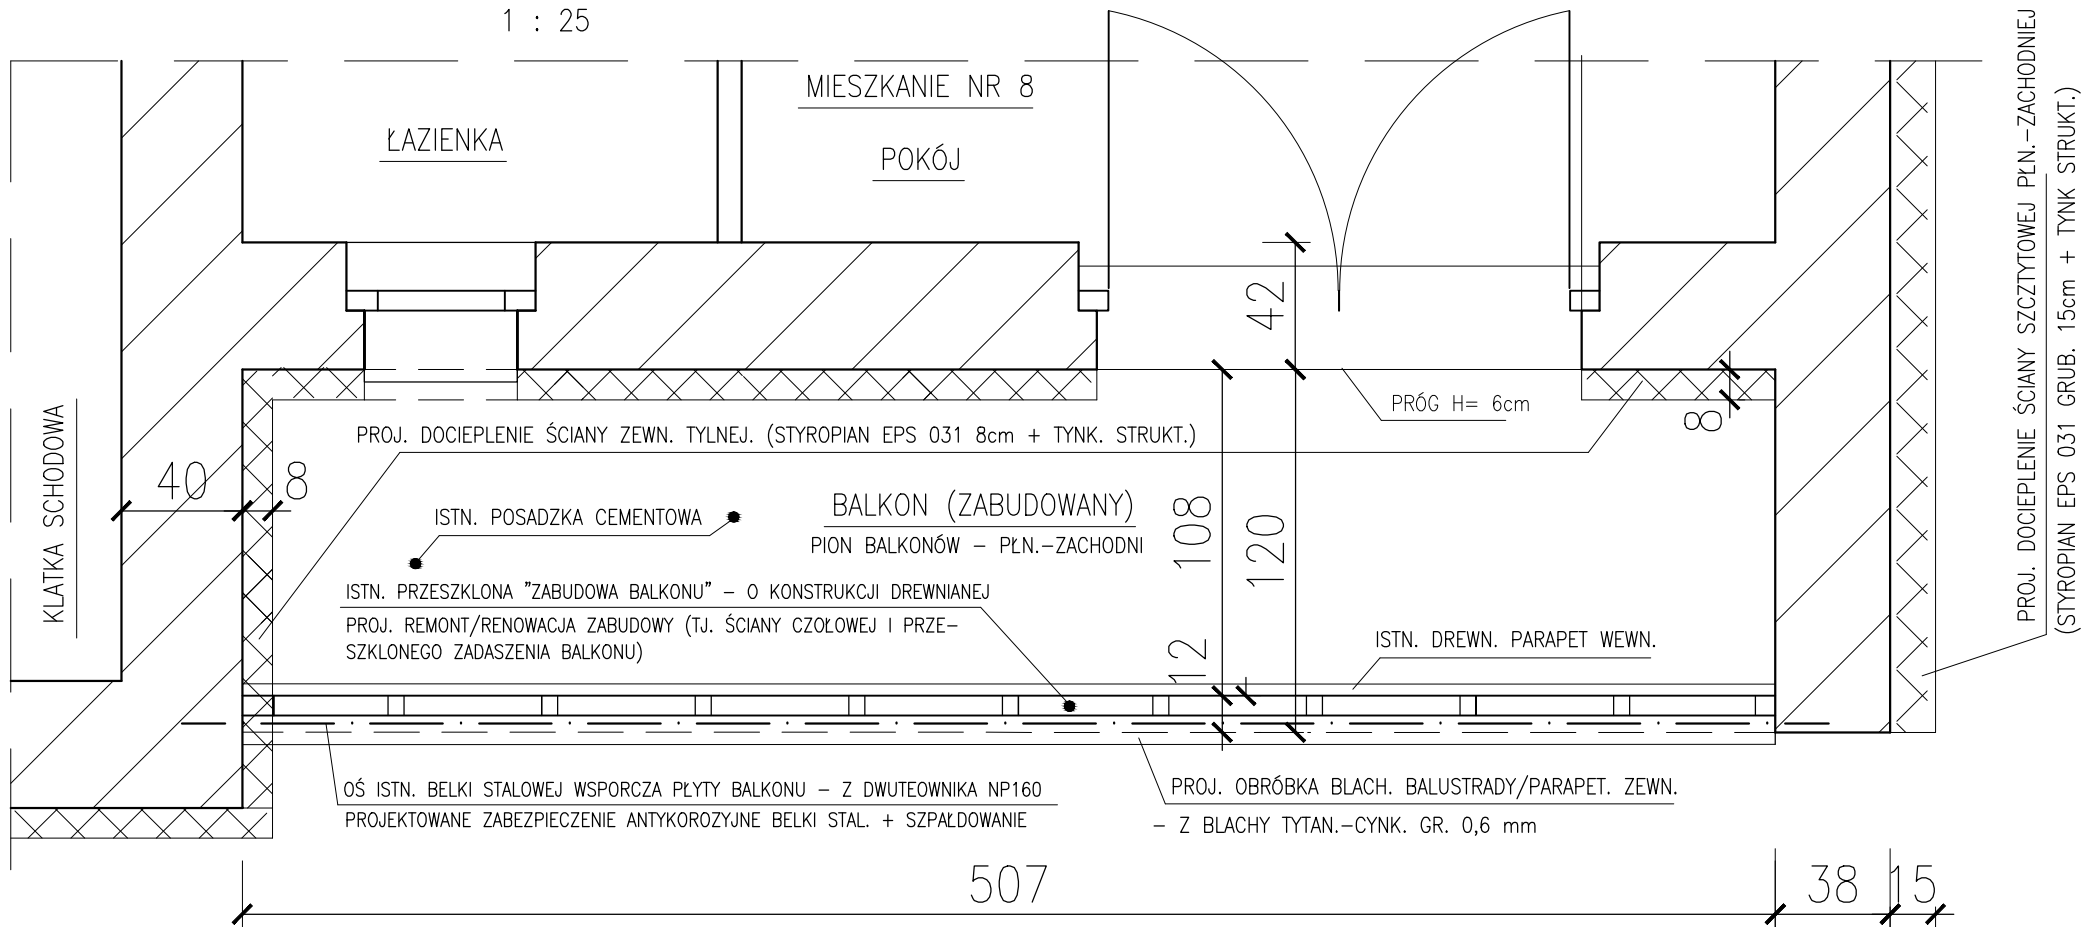

UWAGA :

BALKONY W PIONIE PŁD.-ZACHODNIM (PRZYNALEŻNE DO MIESZKAŃ NR 2, 3, 5 i 7 - STANOWIA LUSTRZANE ODBICIE BALKONÓW W PIONIE PŁN.-ZACHODNIM (W M. NR 1, 4, 6 i 8) ; REMONT BALKONÓW W PIONIE PŁD.-ZACHODNIM WYKONAĆ W ZAKRESIE ANALOGICZNYM JAK W PIONIE PŁN.-ZACHODNIM

"PROMONTA" PHU s.c. 51-111 WROCŁAW , UL. ŁUŻYCKA 24A				
Nazwa i adres	REMONT I DOCIEPLENIE ELEWACJI PODWÓRZOWEJ, WRAZ Z BALKONAMI, ORAZ REMONT I DOCIEPLENIE ŚCIANY SZCZYTOWEJ BUDYNKU MIESZKALNEGO WIELORODZINNEGO PRZY UL. KS. KONSTANTEGO DAMROTA 18 WE WROCŁAWIU			
Inwestor	Wspólnota Mieszkaniowa nieruchomości przy ul. Damrota 18 we Wrocławiu z/s przy ul. Ks. Konstantego Damrota 18, 50-306 Wrocław			
Tytuł rysunku	BALKONY W ELEWACJI TYLNEJ BUDYNKU - STAN PROJEKTOWANY			
PROJEKTANT	mgr inż. arch. Małgorzata Kulczak	Nr uprawnień bud. 292/01/DUW	Data 07-2024	Podpis
SPRAWDZAJĄCY Architektura	mgr inż. arch. Michał Wyczałkowski	Nr uprawnień bud. 73/93/UW	Data 07-2024	Podpis
Konstrukcja	mgr inż. Krzysztof Lisinski	Nr uprawnień bud. 334/86/UW	Data 07-2024	Podpis
SPRAWDZAJĄCY Konstrukcja	mgr inż. Alicja Dobek	Nr uprawnień bud. 984/93	Data 07-2024	Podpis
Skala 1:25		Numer rysunku	4	Stadium P.B.