PRZEKRÓJ D–D ŚCIANY ZEWN. BOCZNEJ – OD STRONY DZ. NR 82

1 : 25

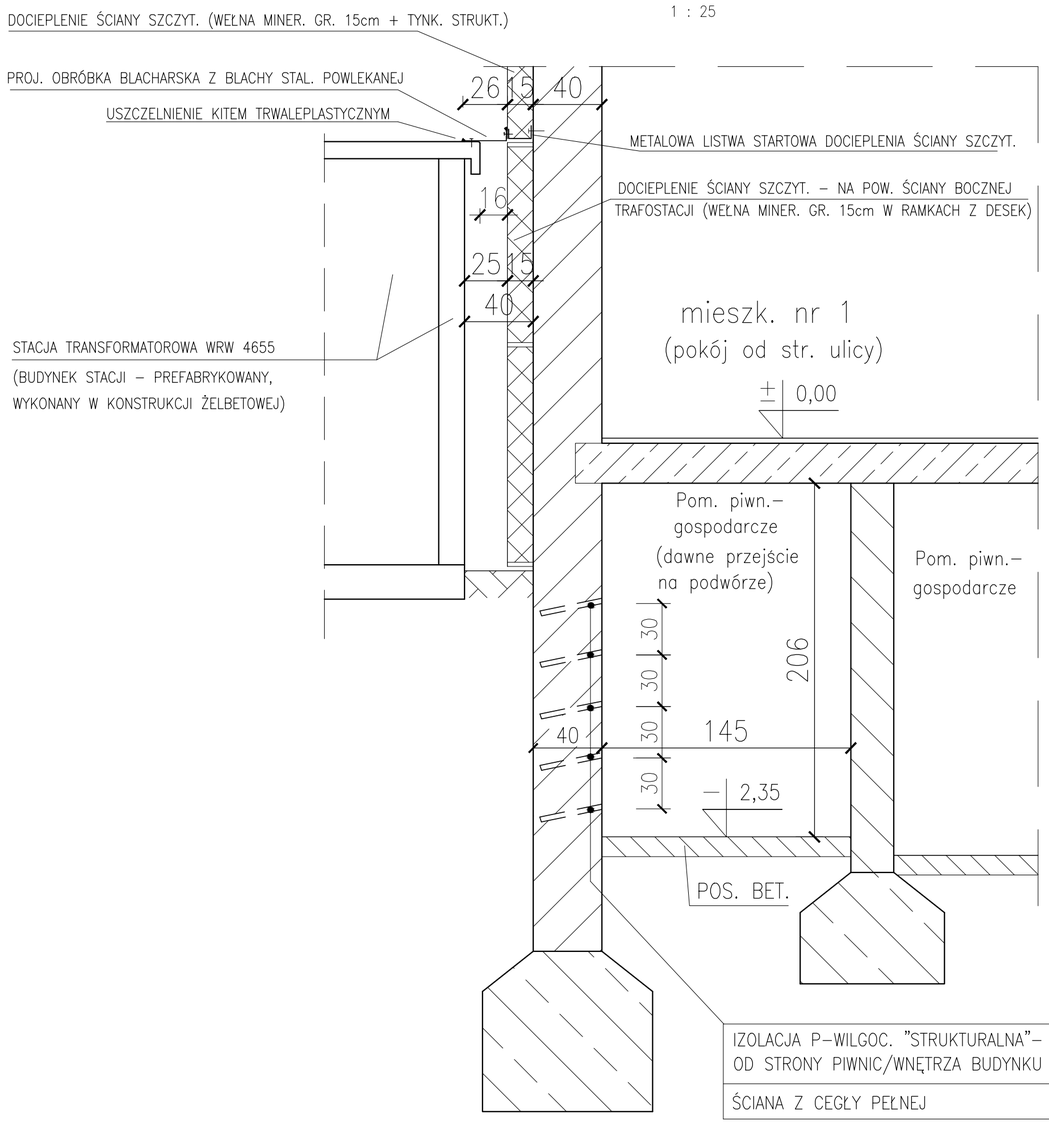

PRZEKRÓJ E–E ŚCIANY ZEWN. SZCZYTOWEJ– OD STRONY DZ. NR 82

1 : 25

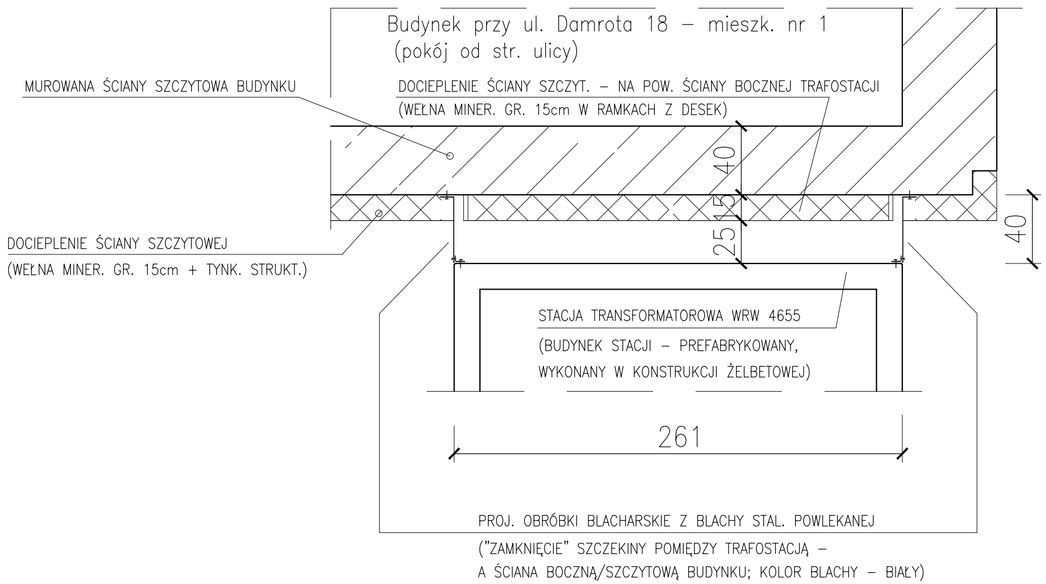

UWAGA :

RYSUNEK NINIEJSZY ROZPARTRYWAĆ ŁĄCZNIE Z RYS. NR 3

IZOLACJA PRZECIWWILGOCIOWA STRUKTURALNA ŚCIANY ZEWNĘTRZNEJ – PIWNICZNEJ (Z ZASTOSOWANIEM METODY INIEKCJI STRUKTURALNEJ ŻELEM AKRYLOWYM)

1. NAWIERCIĆ W ŚCIANIE PIWNICZNEJ – OD STRONY POMIESCZENIA PIWNICZNEGO – OTWORY Fi18mm – W SIATCE 25x25cm (Z PRZESUNIĘCIEM W POZIOMIE, MIĘDZY RZĘDAMI, O POŁOWĘ ODLEGŁOŚCI MIIĘDZY OTWORAMI) GŁĘBOKOŚĆ OTWORÓW – RÓWNA 4/5 GRUB. ŚCIANY = 30cm
2. WYKONANIE INIEKCJI STRUKTURALNEJ – WYPEŁNIENIE NAWIERCONYCH OTWORÓW ŻELEM AKRYLOWYM
3. PO WYKONANIU INIEKCJI – OTWORY ZASKLEPIĆ ZAPRAWĄ SYSTEMOWĄ

"PROMONTA" PHU s.c. 51-111 WROCŁAW , UL. ŁUŻYCKA 24A				
Nazwa i adres	REMONT I DOCIEPLENIE ELEWACJI PODWÓRZOWEJ, WRAZ Z BALKONAMI, ORAZ REMONT I DOCIEPLENIE ŚCIANY SZCZYTOWEJ BUDYNKU MIESZKALNEGO WIELORODZINNEGO PRZY UL. KS. KONSTANTEGO DAMROTA 18 WE WROCŁAWIU			
Inwestor	Wspólnota Mieszkaniowa nieruchomości przy ul. Damrota 18 we Wrocławiu z/s przy ul. Ks. Konstantego Damrota 18, 50–306 Wrocław			
Tytuł rysunku	PRZEKROJE PIONOWE D–D i E–E ŚCIAN ZEWNĘTRZNYCH PIWNICZNYCH – OD STRONY PODWÓRZA I DZIAŁKI NR 82			
PROJEKTANT	mgr inż. arch. Małgorzata Kulczak	Nr uprawnień bud. 292/01/DUW	Data 07–2024	Podpis
SPRAWDZAJĄCY ARCHITEKTURA	mgr inż. arch. Michał Wyczałkowski	Nr uprawnień bud. 244/91/UW	Data 07–2024	Podpis
KONSTRUKCJA	mgr inż. Krzysztof Lisiński	Nr uprawnień bud. 334/86/UW	Data 07–2024	Podpis
SPRAWDZAJĄCY KONSTRUKCJA	mgr inż. Alicja Dobek	Nr uprawnień bud. 984/93	Data 07–2024	Podpis
Skala 1:25		Numer rysunku 6		Stadium P.T.