


UWAGA
Prace dodatkowe:
-Zabezpieczyć drzwi i okna folią.
-Zabezpieczyć folią metalowe elementy.

Technologia prac do wykonania przy elewacji:

- 1) Zbicie zniszczonych tynków wraz z uzupełnieniem , pozostawienie zdrowych tynków.
- 2) Oczyszczenie elewacji,cokołu,gzymsu,lukarny oraz wnęk okiennych i drzwiowych.
- 3) Gruntowanie powierzchni elewacji,cokołu,gzymsu,lukarny oraz wnęk okiennych i drzwiowych.
- 4) Przyklejenie styroduru gr.5 cm obwodowo lub całopowierzchniowo z niwelacją powierzchni na cokołe.
- 5) Przyklejenie wełny mineralnej gr.10 cm obwodowo lub całopowierzchniowo z niwelacją powierzchni na elewacji do wysokości gzymsu wieńczącego,montaż listw startowych.
- 6) Zakółkowanie styroduru oraz wełny mineralnej w ilości 6-8 kołków na m2 na cokołe i elewacji budynku.
- 7) Przyklejenie styropianu gr.1-2 cm do wnęk okiennych i drzwiowych po wcześniejszym zbiciu tynków , decyzja do podjęcia na budowie.
- 8) Wykonanie warstwy zbrojącej z siatki PCV zatapianej w kleju na elewacji,cokołe,lukarnie oraz wnękach okiennych i drzwiowych.
- 9) Wykonanie drugiej warstwy zbrojącej z siatki PCV zatapianej w kleju do wysokości 3 mb na elewacji.
- 10) Montaż narożników z siatką PCV .
- 11) Wykonanie tynków renowacyjnych na gzymsie wieńczącym.
- 12) Gruntowanie powierzchni elewacji,cokołu,gzymsu,lukarny oraz wnęk okiennych i drzwiowych pod tynk wykończeniowy gładki .
- 13) Położenie tynku wykończeniowego gładkiego gr.3 mm na elewacji cokołe,gzymsie,lukarnie i wnękach okiennych i drzwiowych .
- 14) Gruntowanie powierzchni elewacji,cokołu,gzymsu,lukarny,daska oraz wnęk okiennych i drzwiowych pod farbę krzemianową.
- 15) Malowanie elewacji,cokołu,gzymsu,lukarny,daska oraz wnęk okiennych i drzwiowych farbą krzemianową (silkatową).
- 16) Zabezpieczenie parapełtów z blachy cynkowo-tytanowej gr.0,7 mm
- 17) Montaż nowych parapełtów z blachy cynkowo-tytanowej gr.0,7 mm
- 18) Wymiana zniszczonych lukster klatki schodowej, oczyszczenie istniejących oryginalnych.
- 19) Wymiana rury spustowej na rurę z blachy cynkowo-tytanowej gr.0,7 mm.
- 20) Renowacja drzwi wejściowych,ewentualnie wymiana na nowe .
- 21) Wymiana krątek wentylacyjnych na elewacji.
- 22) Malowanie skrzyńki gazowej farbą olejną w kolorze żółtym.

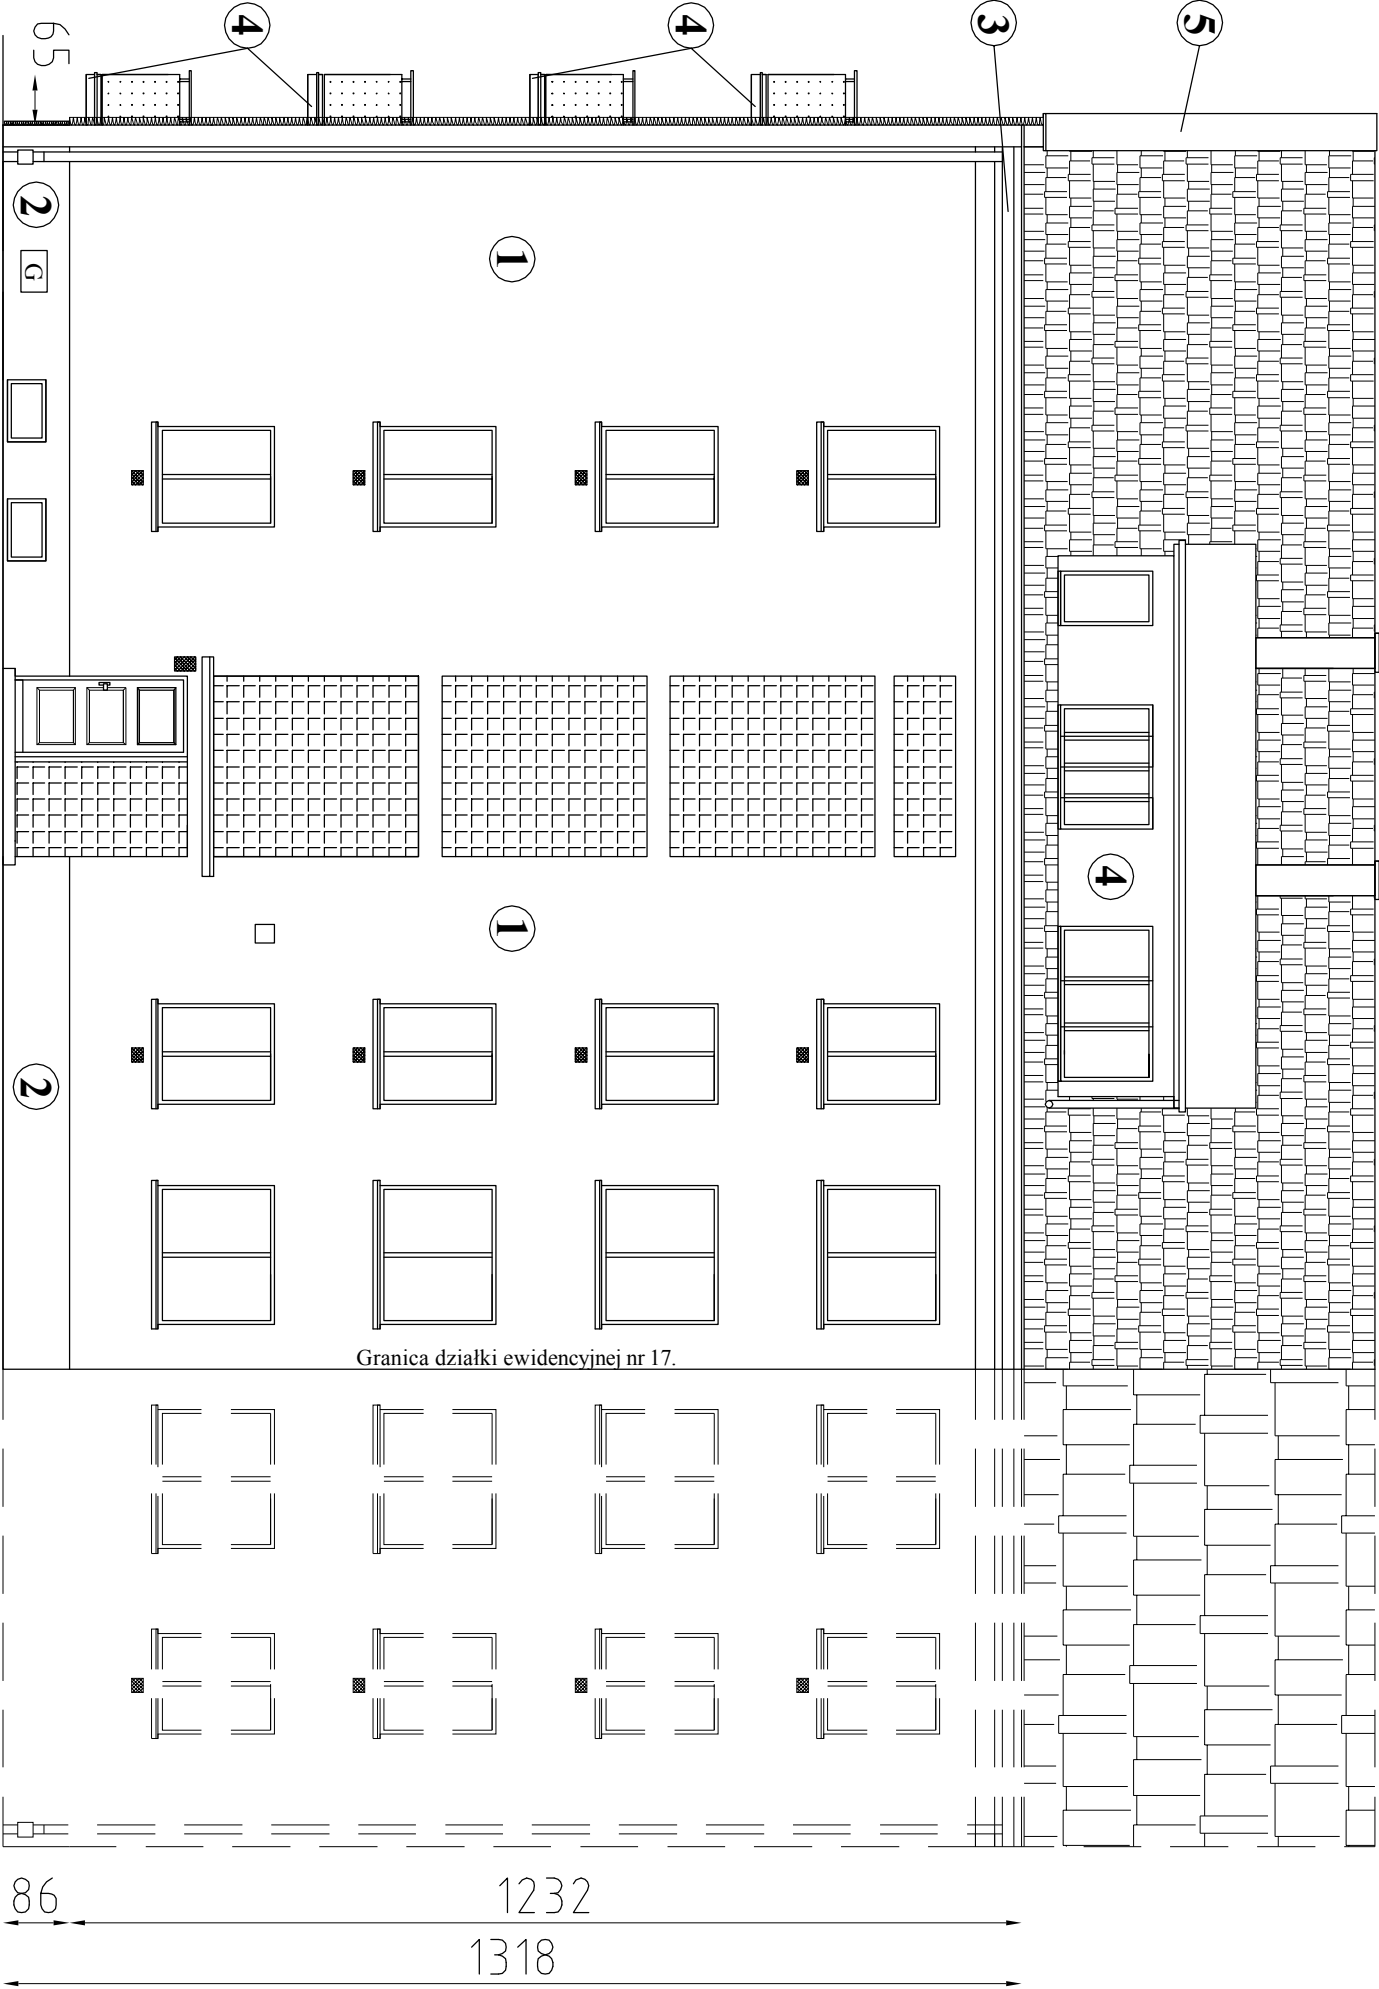

LEGENDA :

- 1 - ocieplenie wełną mineralną gr.10 cm +siatka PCV zatopina w kleju, wykończenie tynk wykończeniowy gładki oraz farba krzemianowa kolor **NCS S 0505-Y20R**
- 2 - ocieplenie styrodur gr.5 cm +siatka PCV zatopina w kleju, wykończenie tynk wykończeniowy gładki oraz farba krzemianowa kolor **NCS S 3005-Y20R**
- 3 - wykończenie tynk renowacyjny gładki oraz farba krzemianowa kolor **NCS S 0505-Y20R**
- 4 - siatka PCV zatopina w kleju, wykończenie tynk wykończeniowy gładki oraz farba krzemianowa kolor **NCS S 0505-Y20R**
- 5 - obróbka ogniomuru z blachy cynkowo-tytanowej gr.0,7 mm.

Powierzchnia elewacji = 198,43 m2	
Powierzchnia cokołu = 13,85 m2	
Powierzchnia daszka nad wejściem = 2,00 m2	
Powierzchnia lukster klatki schodowej = 23,20 m	
Biurowo-projektowo-usługowe " W P R O J E K T " Lukasz Wituldyka	
Tytuł rysunku: Widok elewacji frontowej -projektowane rozwiązanie.	
Projektant	Rolof Lucjan Maciejewski
Sprawdzający	Powet Myrwarz
Obiekt	Budynek mieszkalny wielorodzinny
Lokalizacja	ul.Orzeszkowej 69 ; 50 – 311 Wrocław
Inwestor	rys. nr 2
data	19.08.2024
Współpraca Mieszkania przy ul.Orzeszkowej 69 we Wrocławiu.	