


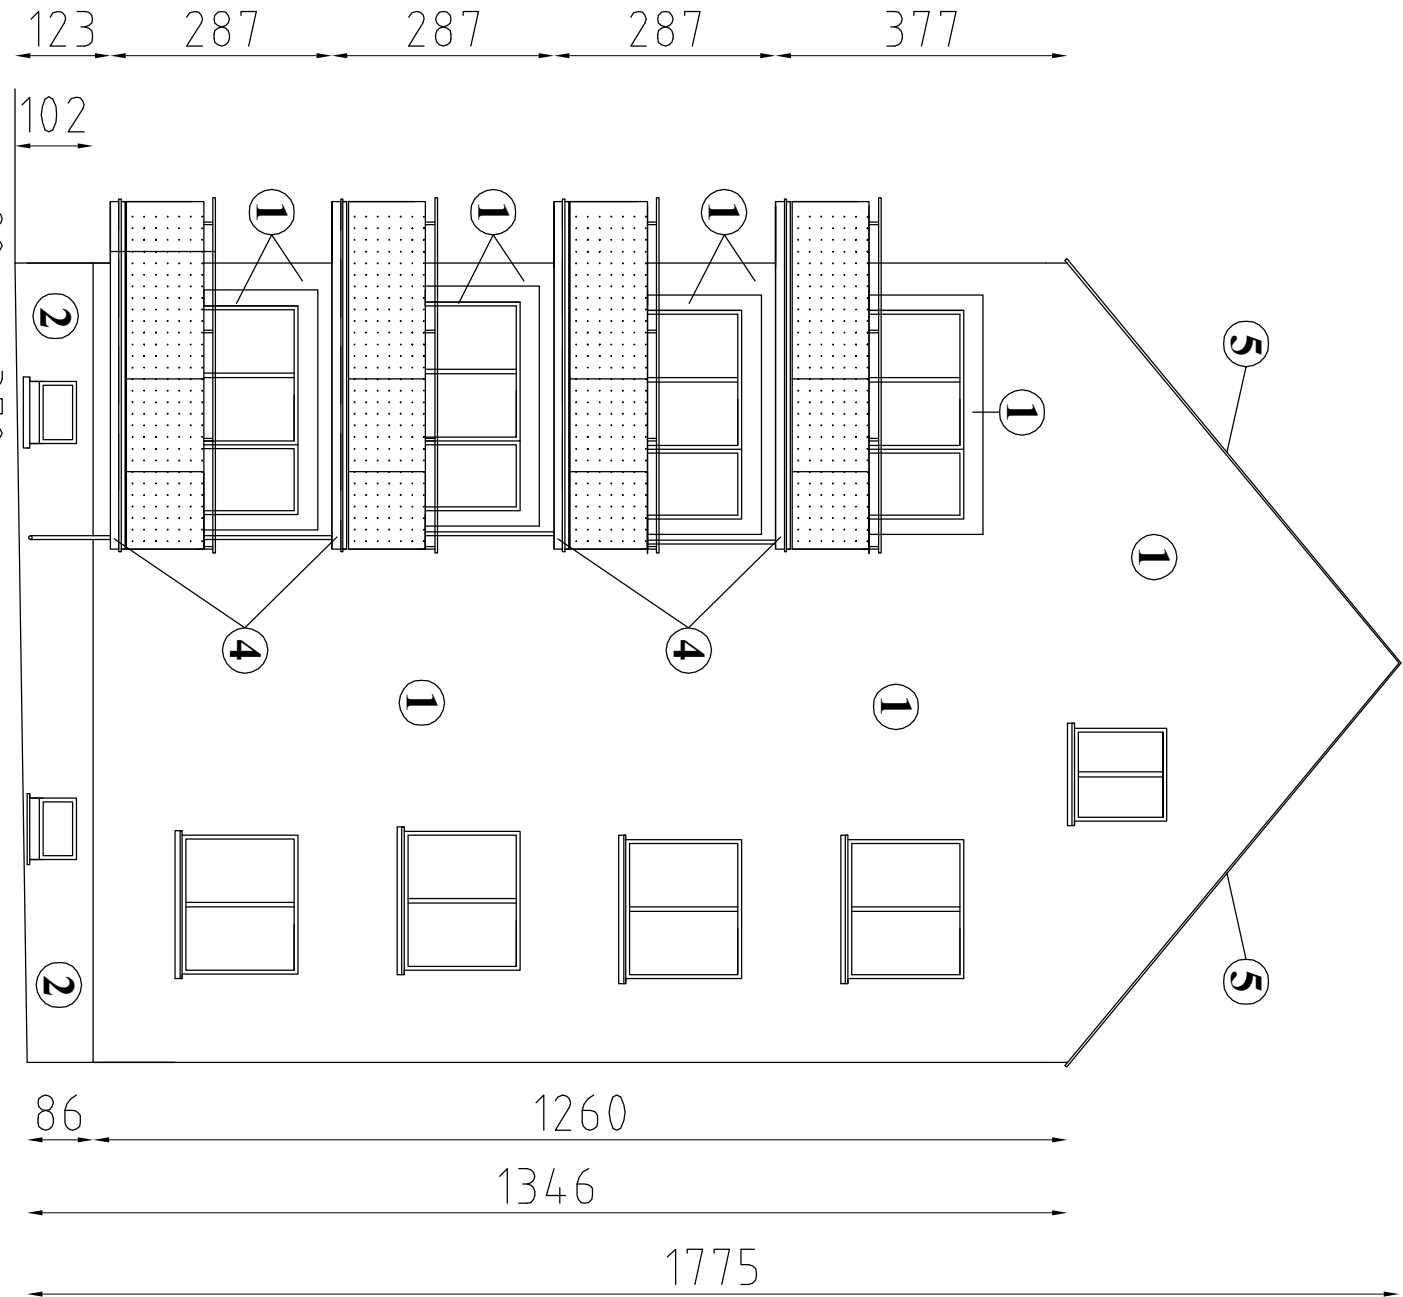

UWAGA
Prace dodatkowe:
-Zabezpieczyć drzwi i okna folią.
-Zabezpieczyć folią metalowe elementy.

Technologia prac do wykonania przy elewacji:

- 1) Zbicie zniszczonych tynków wraz z uzupełnieniem , pozostawienie zdrowych tynków.
- 2) Oczyszczenie elewacji,cokołu,spodów balkonowych oraz wnęk okiennych i drzwiowych.
- 3) Gruntowanie powierzchni elewacji,cokołu,spodów balkonowych oraz wnęk okiennych i drzwiowych.
- 4) Przyklejenie styroduru gr. 5 cm obwodowo lub całopowierzchniowo z niwelacją powierzchni na cokole.
- 5) Przyklejenie wełny mineralnej gr.10 cm obwodowo lub całopowierzchniowo z niwelacją powierzchni na elewacji oraz wnęk balkonów,montaż listw startowych.
- 6) Zakółkowanie styroduru oraz wełny mineralnej w ilości 6-8 kołków na m2 na cokole i elewacji budynku.
- 7) Przyklejenie styropianu gr. 1-2 cm do wnęk okiennych i drzwiowych po wcześniejszym zbiciu tynków , decyzja do podjęcia na budowie.
- 8) Wykonanie warstwy zbrojącej z siatki PCV zatapiaanej w kleju na elewacji,cokole,wnękach i spodach balkonów oraz wnękach okiennych i drzwiowych.
- 9) Wykonanie drugiej warstwy zbrojącej z siatki PCV zatapiaanej w kleju do wysokości 3 mb na elewacji .
- 10) Montaż narożników z siatką PCV .
- 11) Gruntowanie powierzchni elewacji,cokołu,spodów balkonowych oraz wnęk okiennych i drzwiowych pod tynk wykończeniowy gładki .
- 12) Położenie tynku wykończeniowego gładkiego gr.3 mm na elewacji cokole,spodach balkonów i wnękach okiennych i drzwiowych .
- 13) Gruntowanie powierzchni elewacji,cokołu,spodów balkonowych oraz wnęk okiennych i drzwiowych pod farbę krzemianową.
- 14) Malowanie elewacji,cokołu,spodów balkonowych oraz wnęk okiennych i drzwiowych farbą krzemianową (silkatową).
- 15) Zabezpieczenie parteru preparatami anti-graffiti do wysokości 3 m.
- 16) Montaż nowych parapetów z blachy cynkowo-tytanowej gr.0,7 mm
- 17) Wymiana rury spustowej balkonów na rurę z blachy cynkowo-tytanowej gr.0,7 mm.
- 18) Wymiana obróbki ogniomuru na szerszy i wykonany z blachy cynkowo-tytanowej gr. 0,7 mm.

LEGENDA :

- 1 - ocieplenie wełną mineralną gr. 10 cm +siatka PCV zatopiona w kleju, wykończenie tynk wykończeniowy gładki oraz farba krzemianowa kolor **NCS S 0505-Y20R**
- 2 - ocieplenie styrodur gr.5 cm +siatka PCV zatopiona w kleju, wykończenie tynk wykończeniowy gładki oraz farba krzemianowa kolor **NCS S 3005-Y20R**
- 4 - siatka PCV zatopiona w kleju, wykończenie tynk wykończeniowy gładki oraz farba krzemianowa kolor **NCS S 0505-Y20R**
- 5 - obróbka ogniomuru z blachy cynkowo-tytanowej gr. 0,7 mm.

Powierzchnia elewacji = 152,46 m2	
Powierzchnia cokołu = 9,70 m2	
Powierzchnia spodów balkonowych = 16,60 m2	
Biurowo-projektowo-usługowe " W P R O J E K T " Lukasz Wituldyka	
Tytuł rysunku: Widok elewacji bocznej lewej/szczytowej -projektowane rozwiązanie.	
Projektant	Rafał Lucjan Maciejewski
Wykonanie	24.01/2024
Podpis	Podpis
Opis	Opis
Obiekt	Budynek mieszkalny wielorodzinny
Lokalizacja	1 : 100
ul.Orzeszkowej 69 ; 50-311 Wrocław	rys. nr 3
Inwestor	data
Współpraca Mieszkaninów przy ul.Orzeszkowej 69 we Wrocławiu.	19.08.2024