


Przed przystąpieniem do remontu klatki schodowej:

- Zabezpieczyć folią drzwi, okna, schody, posadzki, parapety oraz drobne elementy klaski schodowej.
- Zabezpieczyć folią lub zdekontować na czas trwania robót skrzynki na listy, tablice informacyjne, itp.
- Zabezpieczyć folią wszystkie elementy techniczne: samiane, elektryczne, telekomunikacyjne, inne.
- Zamontować tymczasowe oświetlenie na czas trwania robót budowlanych.
- W przypadku odkrycia oryginalnych malatur należy bezzwłocznie zawiadomić o tym fakcie Wojewódzki Urząd Ochrony Zabytków we Wrocławiu.

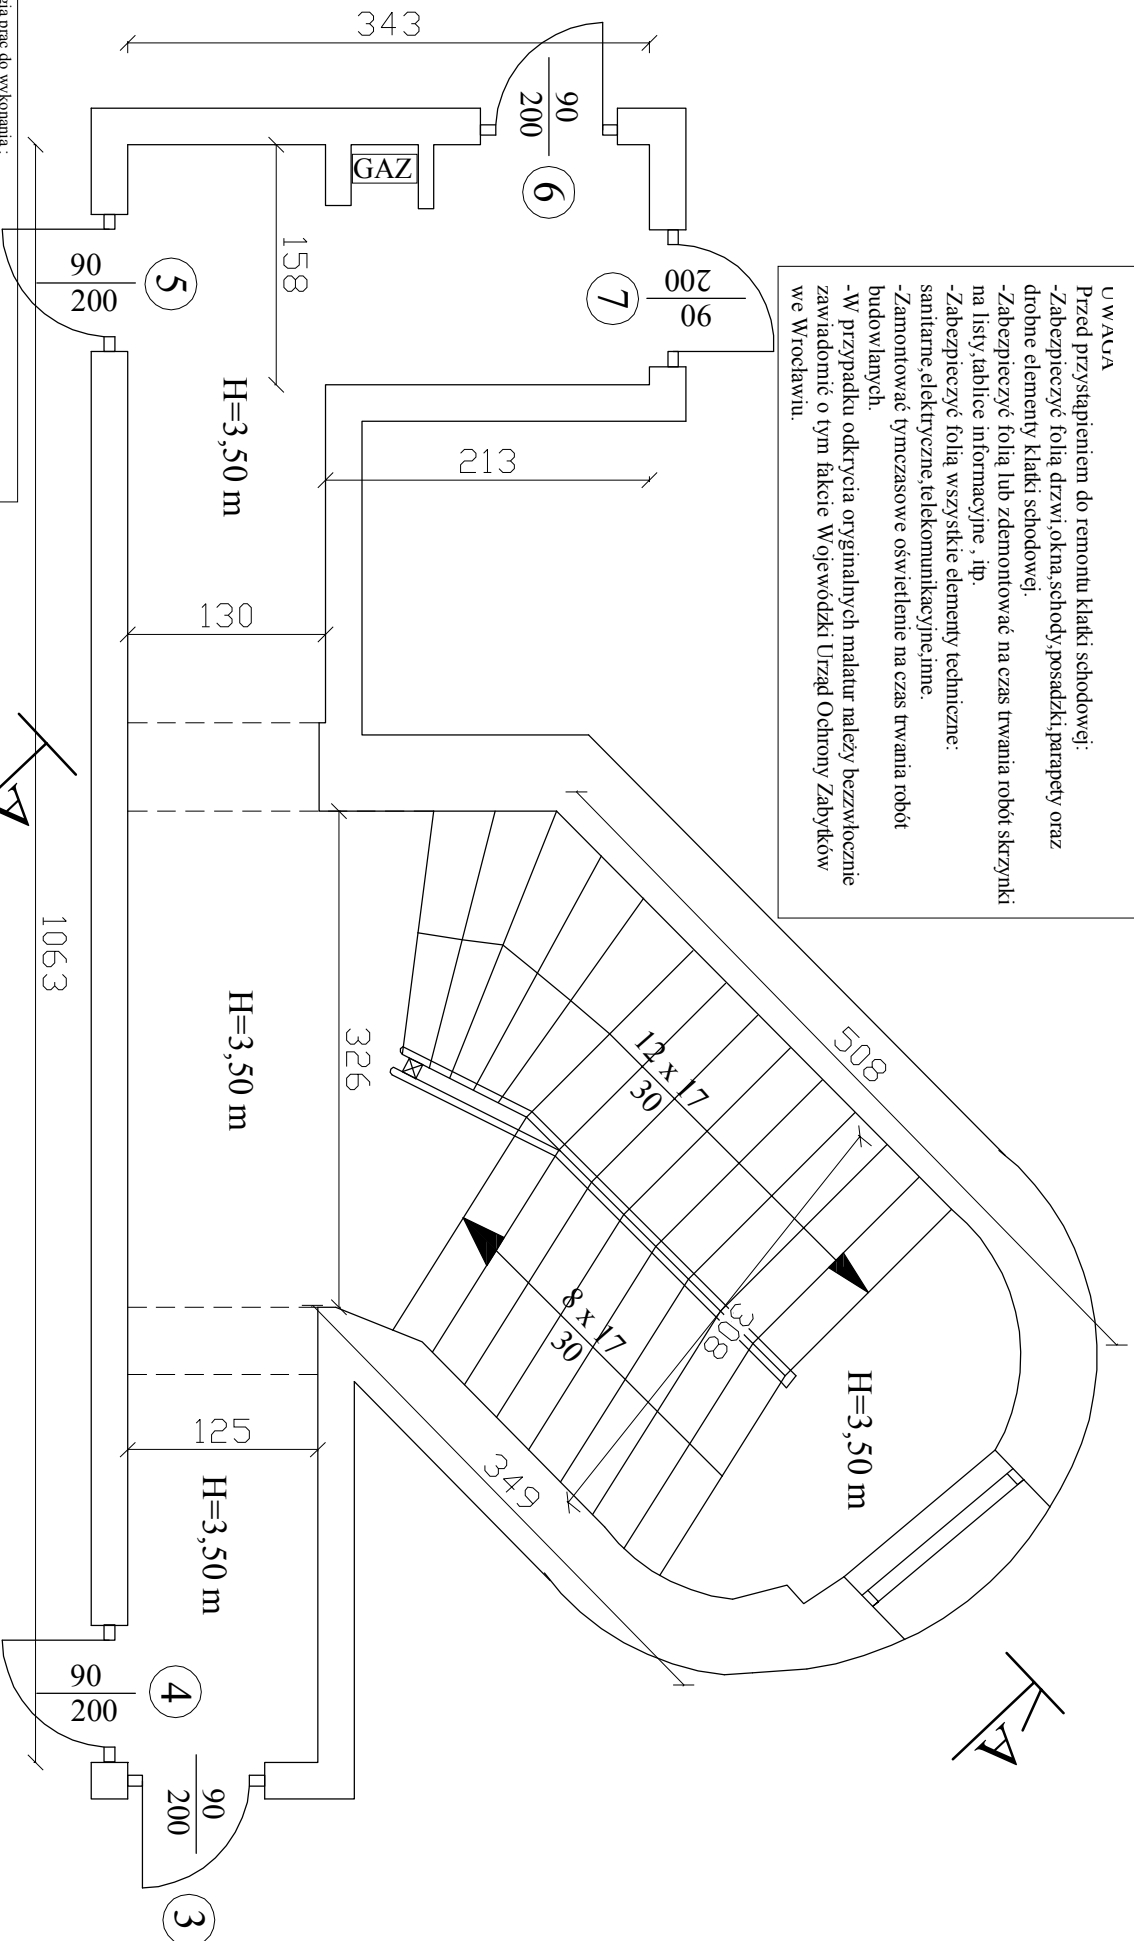

1) Podłoga:

- a) Specznik i Piętro:
 - demontaż wykładziny PCV,
 - rennowacja podłogi drewnianej, w razie konieczności wymiana desek drewnianych, malowanie oraz lakierowanie,
 - oczyszczenie posadzki ceramicznej, uzupełnienie ubytków płytek oraz fugowania,
 - montaż nowej wykładziny PCV.
- b) Biegi siodłowe:
 - demontaż istniejącej wkładziny PCV i kałomników antypoślizgowych,
 - rennoważ stopni drewnianych lub ewentualna wymiana, malowanie,
 - rennoważ podestopnie i konstrukcję słalowej biegu,
 - montaż nowej wykładziny PCV wraz z kałomnikami antypoślizgowymi,
 - oczyszczenie i malowanie listew przy podłogowych.
- 2) Sufit:
 - skrobanie farby odpadającej,
 - odbicie zhuwiałych tynków, uzupełnienie ubytków,
 - gruntowanie powierzchni,
 - szpachlowanie miejsc ubytków tynku szpachla sciągniętą wraz ze szlifowaniem,
 - gruntowanie powierzchni,
 - malowanie farbą keramianową.

- skrobanie farby odpadającej,

- odbicie zabudowań tylnok, zaparcieanie ubytkow,
- gruntowanie powierzchni,
- szpachlowanie miejsc ubytkow tylnok szpachla scalajaca wzraz ze szlifowaniem,
- gruntowanie powierzchni,
- malowanie farbą kresmalowa,
- malowanie lampart farbą olejna z przeszlifowaniem do wysokosci 1,1 m,
- 4) Oczyszczenie konstrukcji stalowej spoczniokow i biegnow schodowych,
- malowanie farbą olejna,
- 5) Oczyszczenie i malowanie barierok, tradek, listew przy podlogowych,
- malowanie farbą olejna,
- 6) Uklucie przewodow telekomunikacyjnych w scianie,
- 7) Malowanie rur gazowych farbą olejna w kolorze zoltym,

Powierzchnia sufitów = 22,75 m2	Biurowo projektowo-usługowe "W P R O J E K T" Lukasz Wituldyka			
Powierzchnia ścian = 112,70 m2				
Powierzchnia podłóg drewnianych = 3,20 m2	Tabela rysunków:			
Powierzchnia podłóg ceramicznych = 19,55 m2	Widok klatki schodowej I piętro - projektowane rozwiązanie.			
Powierzchnia schodów drewnianych = 9,45 m2	Projektant	Rafal Lucjan Maciejewski	Wzrost	170 cm
Powierzchnia balustrad schodowych = 10,60 m2	Specjalizacja	Pawel Mynarz	Wzrost	170 cm
Powierzchnia konstrukcji stalowej biegów = 11,24 m2	Obiekt	Budynek mieszkalny wielorodzinny	Wzrost	170 cm
	Lokalizacja	ul. Jedności Narodowej 107 ; 50-301 Wrocław	Wzrost	170 cm
	Investor	Wspólnota Mieszkańców przy ul. Jedności Narodowej 107 we Wrocławiu.		
		data	15.02.2025	