


Przed przystąpieniem do remontu klatki schodowej:

- Zabezpieczyć folią drzwi, okna, schody, posadzki, parapety oraz drobne elementy klaski schodowej.
- Zabezpieczyć folią lub zdekontować na czas trwania robót skrytki na listy, tablice informacyjne, itp.
- Zabezpieczyć folią wszystkie elementy techniczne: sanitariat, elektryczne, telekomunikacyjne, inne.
- Zamontować tymczasowe oświetlenie na czas trwania robót budowlanych.
- W przypadku odkrycia oryginalnych malatur należy bezzwłocznie zawiadomić o tym fakcie Wojewódzki Urząd Ochrony Zabytków we Wrocławiu.

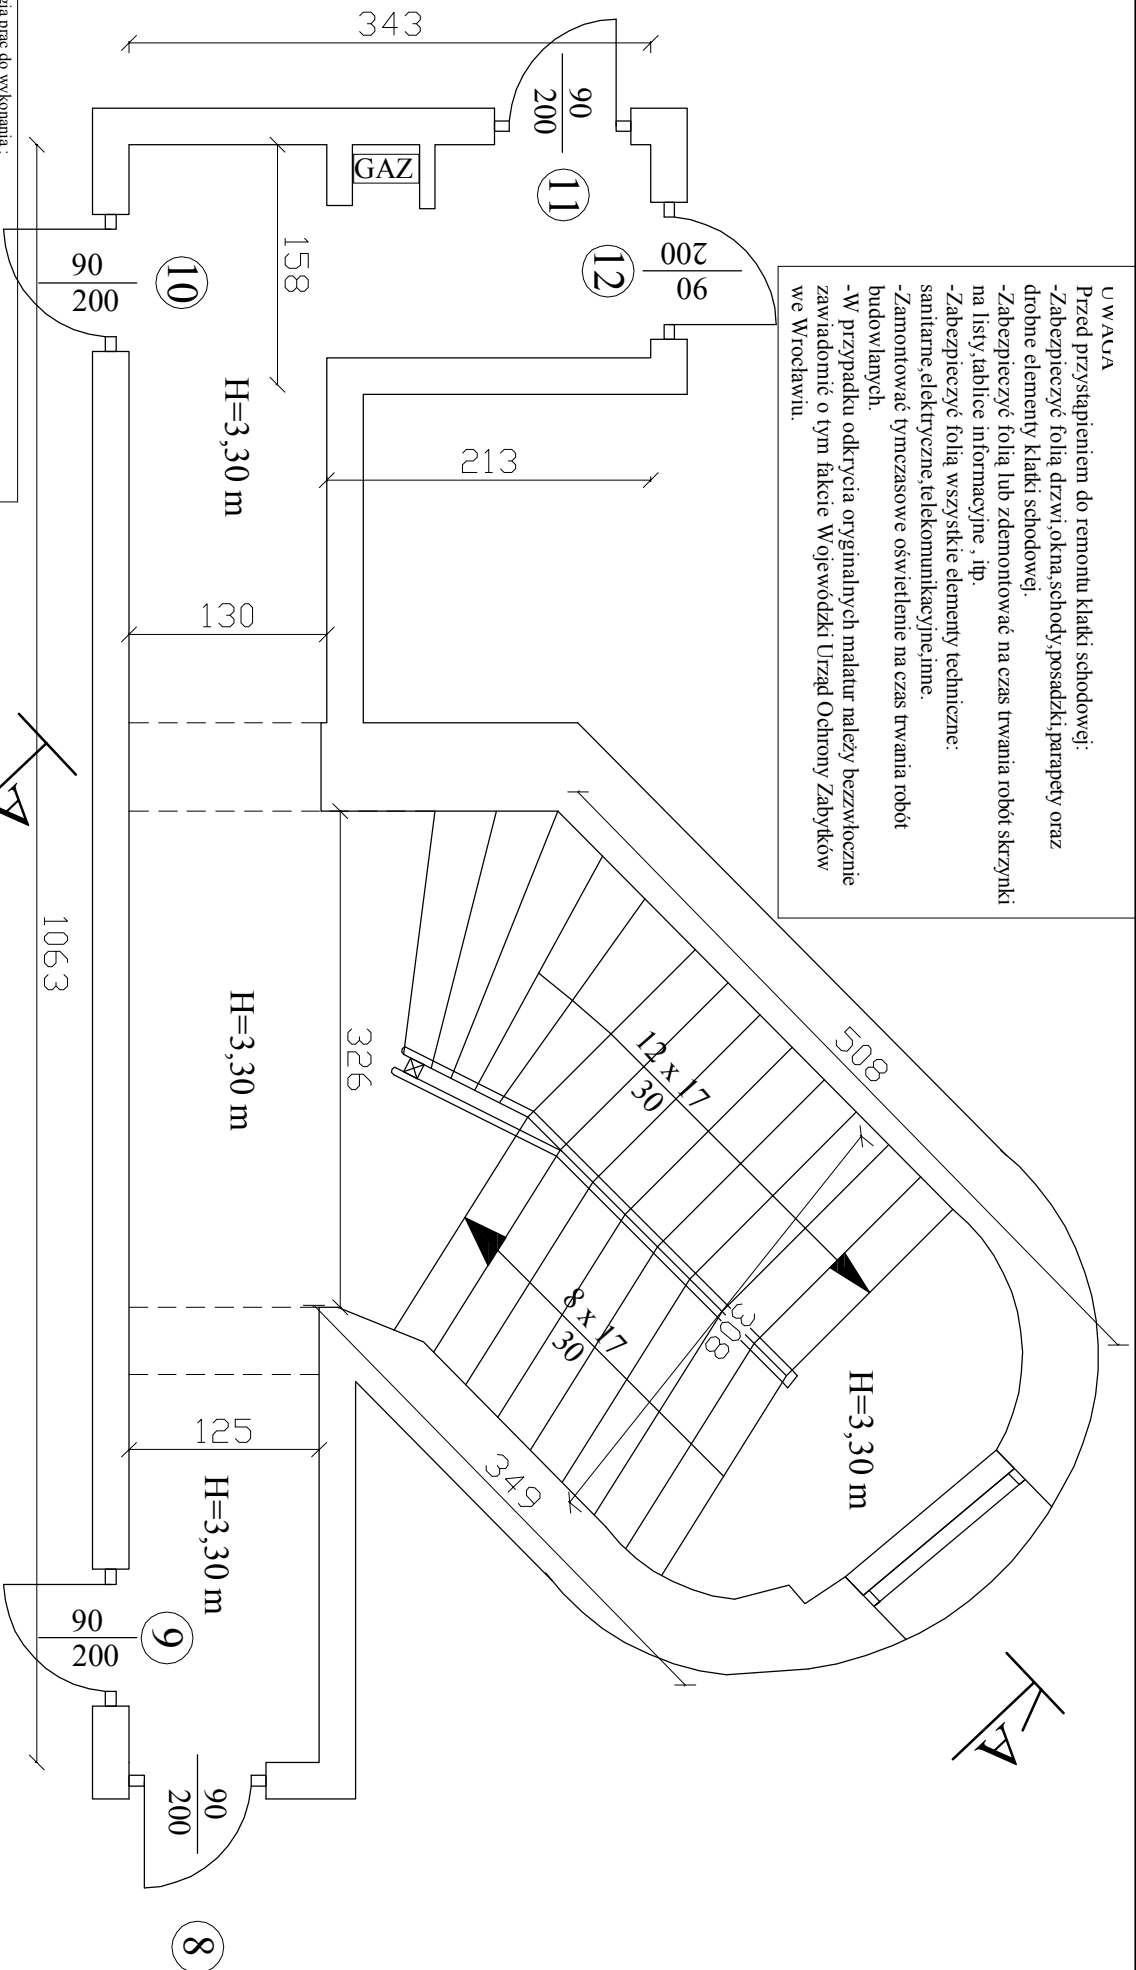

1) Podloga:

- a) Szpecznik i Piętro:
 - demontaż wykładzin PCV,
 - renowacja podłogi drewnianej, w razie konieczności wymiana desek drewnianych, malowanie oraz lakierowanie,
 - oczyszczanie posadzki ceramicznej, uzupełnienie ubytków płytek oraz fugowania,
 - montaż nowej wykładzin PCV.
- b) Biegi schodowe :
 - demontaż stępięcej wykładzin PCV i kałowników antypoślizgowych,
 - renowacja stopni drewnianych lub ewentualna wymiana, malowanie,
 - renowacji podłóg i konstrukcji salowej biegu,
 - montaż nowej wykładzin PCV wraz z kałownikami antypoślizgowymi,
 - oczyszczanie i malowanie listew przyściłogowych.
- 2) Sufit :
 - skrobanie farby odpadającej,
 - odcięcie złuszczonej tynków, uzupełnienie ubytków,
 - gruntowanie powierzchni,
 - szpachlowanie miejsc ubytków tynku szpachlą scaliącą wraz ze szlifowaniem,
 - gruntowanie powierzchni,
 - malowanie powierzchni,
 - malowanie farbą kierzniannową.

- skrobanie farby odpadającej,

- odbicie zbudowania tryków, uzupelnianie ubytkow,
- gruntowanie powierzchni,
- gruntowanie powierzchni,
- spawalnicze miejsce ubytkow (tytuł szpachla scalajaca wraz ze szlifowaniem,
- gruntowanie powierzchni,
- malowanie farbą kreszanową,
- malowanie lampami farbą olejną z przeszlifowaniem do wysokosci 1,1 m,
- 4) Ocyszczenie konstrukcji stalowej spoczniokow i biegow z chodowowych,
- malowanie farbą olejną,
- 5) Ocyszczenie i malowanie barierok, malek, listow przy podlogowych,
- malowanie farbą olejną,
- 6) Ukrycie przewodow telekomunikacyjnych w scianie,
- 7) Malowanie tur gazowych farbą olejną w kolorze zolym.

Powierzchnia sufitów = 22,75 m2	Biurowisko projektowo-usługowe "W P R O J E K T" Łukasz Wituldyka				
Powierzchnia ścian = 75,08 m2					
Powierzchnia podłóg drewnianych = 3,20 m2					
Powierzchnia podłóg ceramicznych = 19,55 m2					
Powierzchnia schodów drewnianych = 9,45 m2	Projektant	Rafal Lucjan Maciejewski	12.07.2017	data podpisania	podpis
Powierzchnia balustrad schodowych = 10,60 m2	Opiekun Budynku	Paweł Młynarz	12.07.2017	data podpisania	podpis
Powierzchnia konstrukcji stalowej biegów = 11,24 m2	ul. Jedności Narodowej 107 ; 50-301 Wrocław				
Inwestor					
Miejscowość Miejszczenowo przy ul. Jedności Narodowej 107 we Wrocławiu.					
Data 15.07.2025					