


U WAGA
Przed przystąpieniem do remontu klatki schodowej:
-Zabezpieczyć folią drzwi, okna, schody, posadzki, parapety oraz drobne elementy klatki schodowej.
-Zabezpieczyć folią lub zdekontować na czas trwania robót skrzyżniki na listy, tablice informacyjne, itp.
-Zabezpieczyć folią wszystkie elementy techniczne: sanitariatne, elektryczne, telekomunikacyjne, inne.
-Zamontować tymczasowe oświetlenie na czas trwania robót budowlanych.
-W przypadku odkrycia oryginalnych malatur należy niezwłocznie zawiadomić o tym fakcie Wojewódzki Urząd Ochrony Zabytków we Wrocławiu.

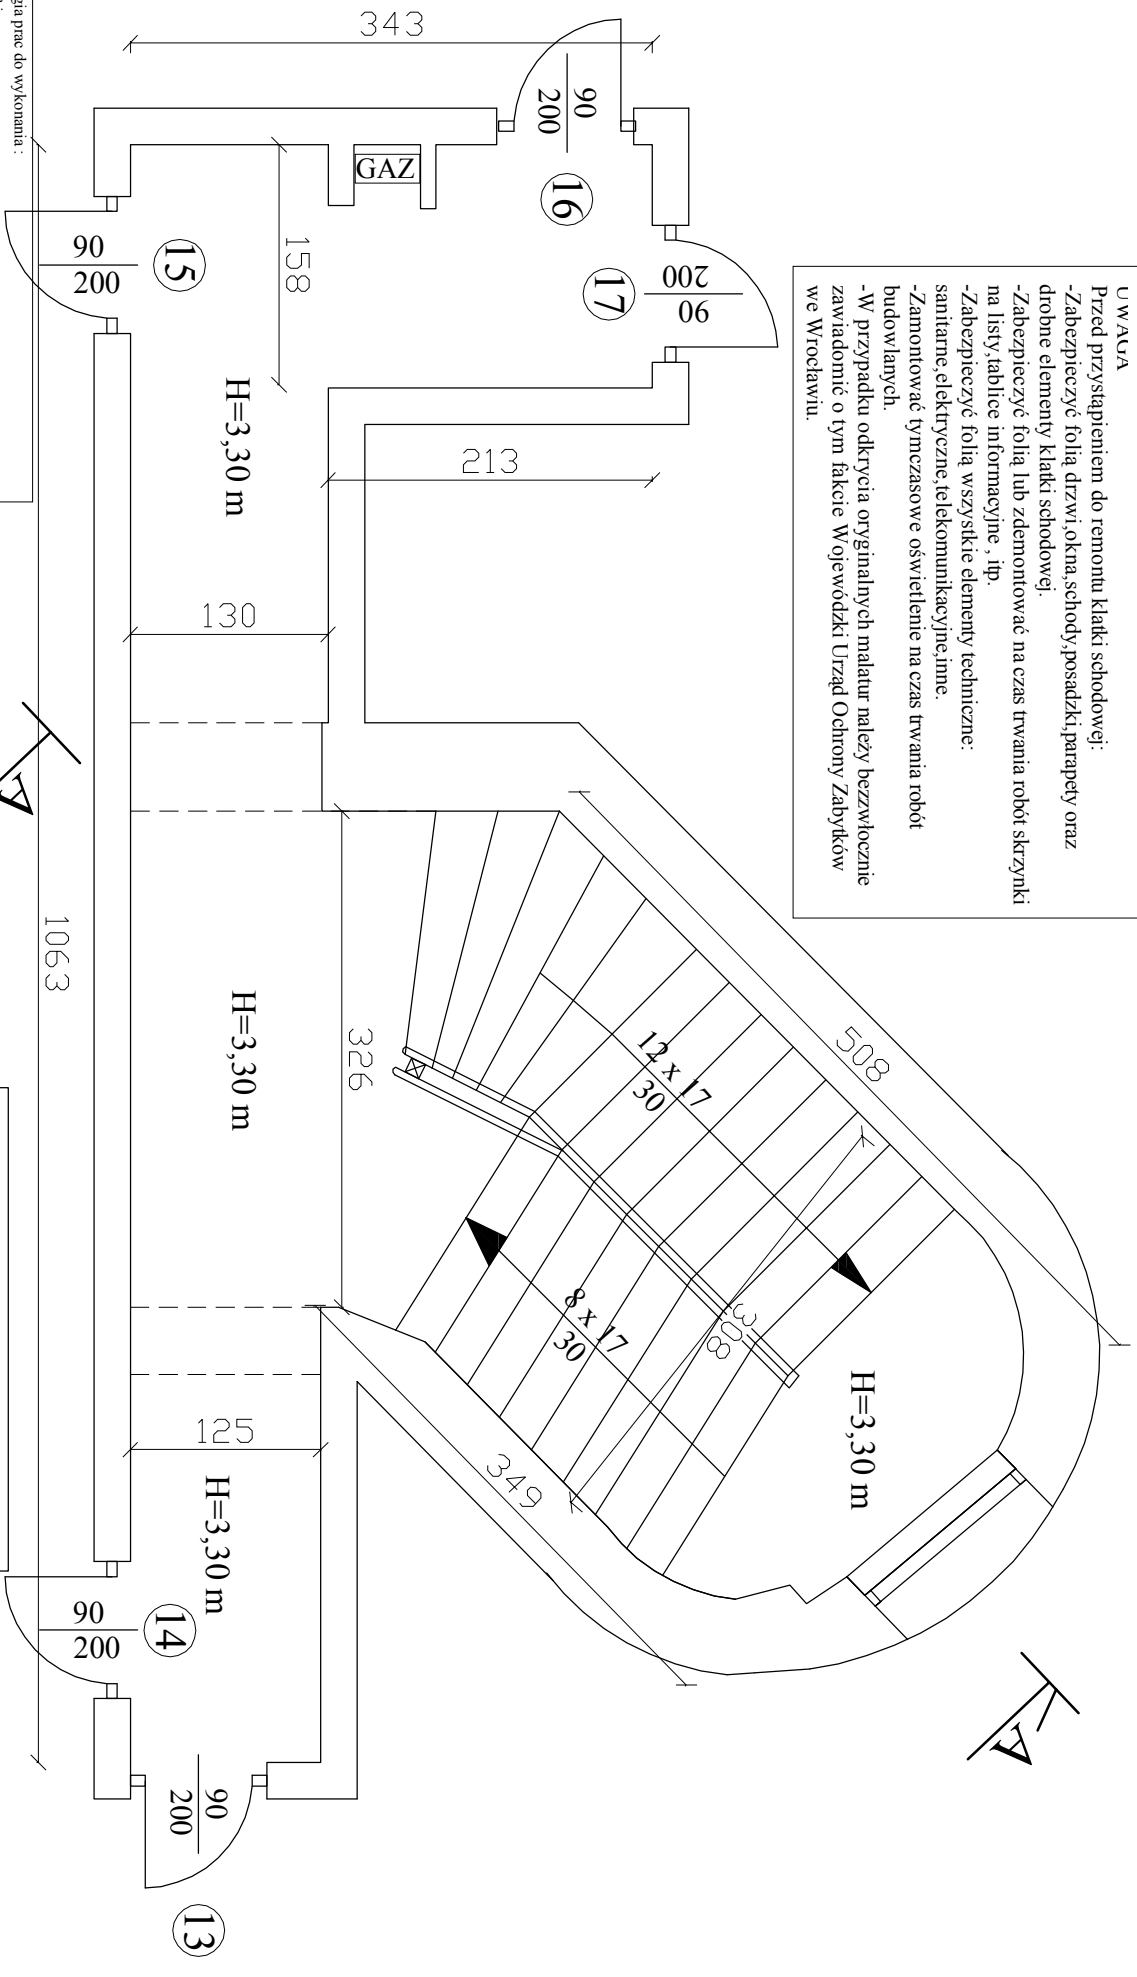

Technologia prac do wykonania :		1) Podłoga : a) Spocznik i Piętro: - demontaż wykładziny PCV, - renowacja podłogi drewnianej w razie konieczności wymiana desek drewnianych, malowanie oraz lakierowanie, - oczyszczenie posadzki ceramicznej, uzupełnienie ubytków płytek oraz fugowania, - montaż nowej wykładziny PCV. b) Biegi schodowe : - demontaż istniejącej wykładziny PCV i kątowników antypoślizgowych, - renowacja stopni drewnianych lub ewentualna wymiana,malowanie, - renowacja podstopnic i konstrukcji stałowej biegu, - montaż nowej wykładziny PC V wraz z kątownikiem antypoślizgowym, - oczyszczenie i malowanie listew przy podłogowych. 2) Sufit : - skrobanie farby odpadającej, - odciecie żburtwiałych tynków,uzupełnienie ubytków, - gruntowanie powierzchni, - szpachlowanie miejsc ubytków tynku szpachlą scalającą wraz ze szlifowaniem, - gruntowanie powierzchni, - malowanie farbą krzemianową. 3) Ściany : - skrobanie farby odpadającej, - odciecie żburtwiałych tynków,uzupełnienie ubytków, - gruntowanie powierzchni, - szpachlowanie miejsc ubytków tynku szpachlą scalającą wraz ze szlifowaniem, - gruntowanie powierzchni, - malowanie farbą krzemianową, - malowanie lamperni farbą olejną z przeszlifowaniem do wysokości 1,1 m. 4) Oczyszczenie konstrukcji stałowej spoczników i biegów schodowych, malowanie farbą olejną. 5) Oczyszczenie i malowanie barierek, tralek, listew przy podłogowych, malowanie farbą olejną. 6) Ukrycie przewodów telekomunikacyjnych w ścianie. 7) Malowanie rur gazowych farbą olejną w kolorze złotym.	
Powierzchnia sufitów = 22,75 m2		Powierzchnia ścian = 75,08 m2	
Powierzchnia podłóg drewnianych = 3,20 m2		Powierzchnia podłóg ceramicznych = 19,55 m2	
Powierzchnia schodów drewnianych = 9,45 m2		Powierzchnia balustrad schodowych = 10,60 m2	
Powierzchnia konstrukcji stałowej biegów = 11,24 m2		Typul ogólnu: Widok klatki schodowej III piętro - projektowane rozwiązanie.	
Projektant		Rafal Lucjan Maciejewski	
Sprawdzający		Paweł Młynarz	
Data		24/07/2017	
Opis		Z/PROK/2017	
Lokalizacja		ul.Jedności Narodowej 107 : 50-301 Wrocław	
Inwestor		Miejska Gmina Wrocław	
Data		15.02.2025	