


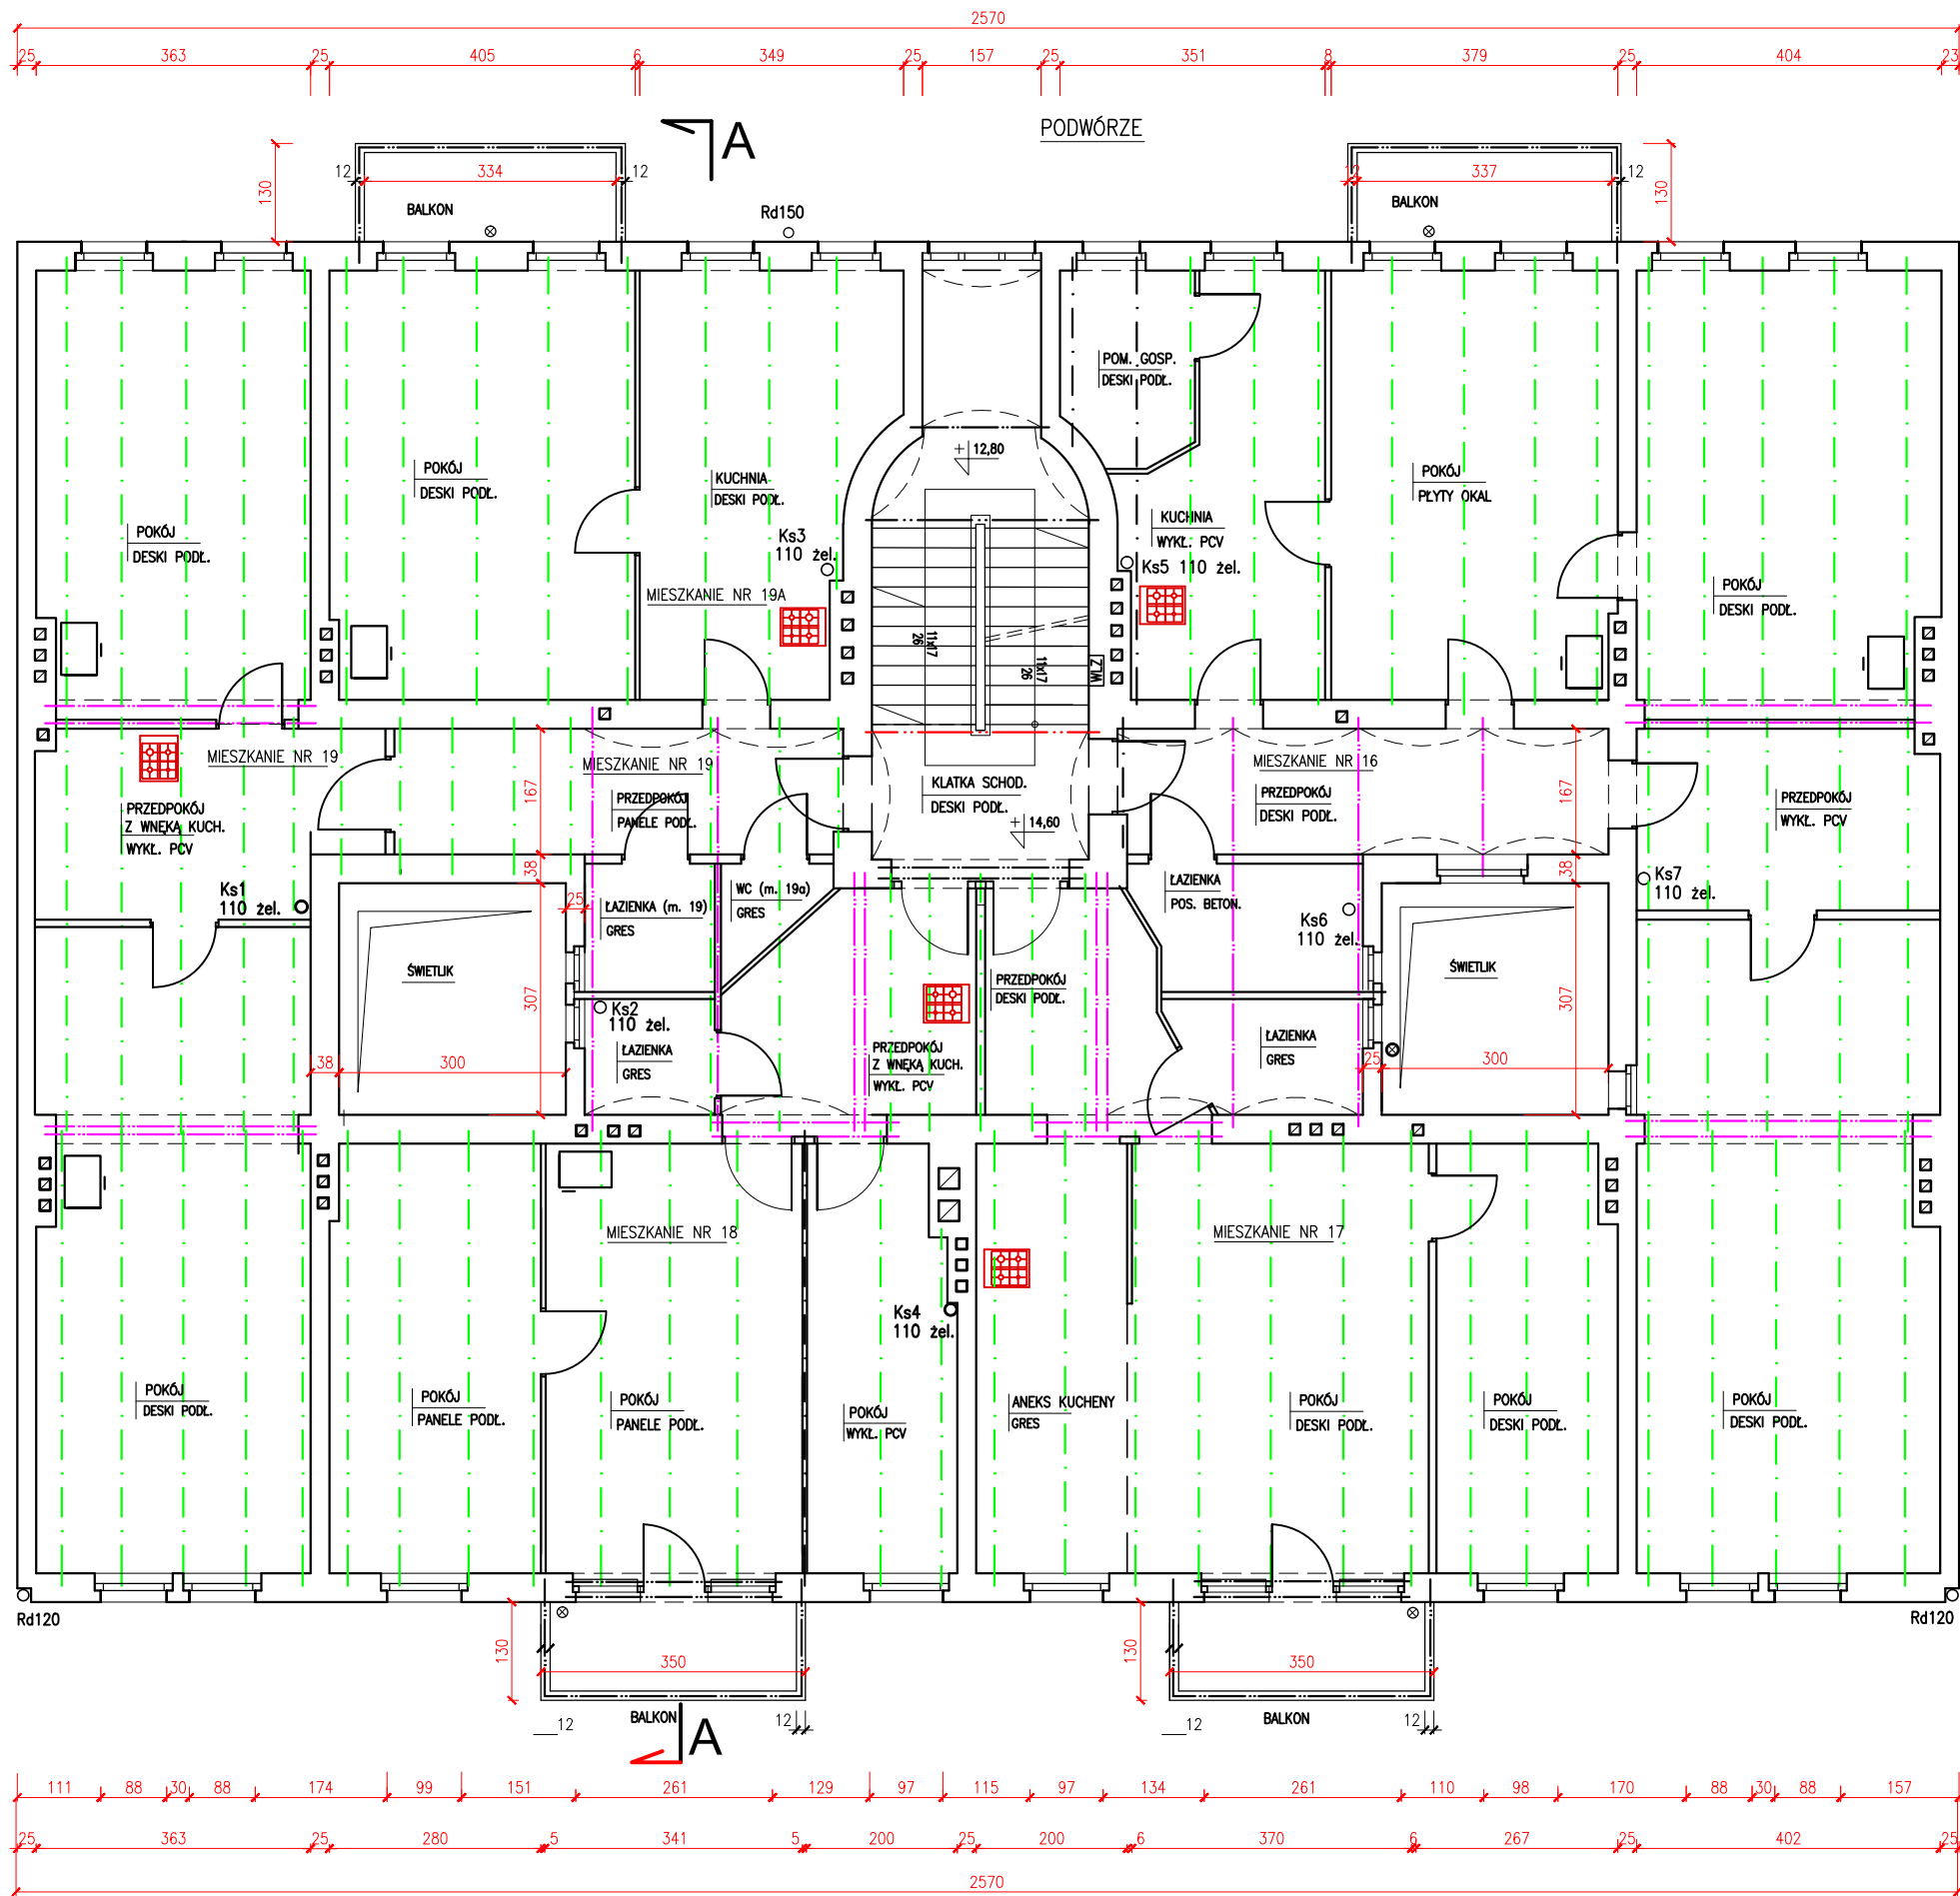

RZUT IV-go PIĘTRA  
1:100

OZNACZENIA:

- osie belek stropu drewnianego nad IV-tym p.
- osie belek stalowych (nadproża i podciąg)
- Ks1 110 żel. pion kanalizacji sanitarnej (z rur dn110 żeliwnych)
- piec kaflowy

|                                                      |   |                              |              |        |
|------------------------------------------------------|---|------------------------------|--------------|--------|
| "PROMONTA" PHU s.c. 51-111 WROCŁAW , UL. ŁUŻYCKA 24A |   |                              |              |        |
| Nazwa i adres obiektu budowl.                        | REMONT TARASU PRZYNALEŻNEGO DO MIESZKANIA NR 20 – W BUDYNKU MIESZKALNYM WIELORODZINNYM PRZY UL. STEFANA ŻEROMSKIEGO 52 WE WROCŁAWIU |                              |              |        |
| Inwestor                                             | Wspólnota Mieszkaniowa Nieruchomości przy ul. Żeromskiego 52 we Wrocławiu, z/s Wrocław, ul. Stefana Żeromskiego 52, 50-309 Wrocław  |                              |              |        |
| Tytuł rysunku                                        | RZUT IV-go PIĘTRA   |                              |              |        |
| PROJEKTANT                                           | mgr inż. arch. Małgorzata Kulczak                                                                                                   | Nr uprawnień bud. 292/01/DUW | Data 10-2024 | Podpis |
| KONSTRUKCJA                                          | mgr inż. Krzysztof Lisinski   | Nr uprawnień bud. 334/86/UW  | Data 10-2024 | Podpis |
| Skala 1:100                                          | Numer rysunku 2   |                              | Stadium P.W. |        |