


1:50

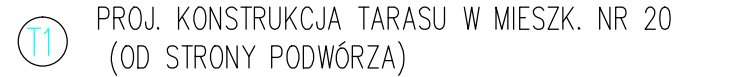

PROJ. LEGARY DREWNIANE O WYMIARACH PRZĘKROJU BxH= 4x6cm
– ułożone w rozstawie co 40cm, równoległe do osi drewn. belek
stropowych wsporczych tarasu (legary wsparte na punktowych
podkładkach dystansowych z tworzywa sztucznego, ułożonych
w siatce 40x40 cm)

PROJ. WARSTWA HYDROIZOLACYJNA Z DWUSKŁADNIKOWEJ MIKRO-
ZAPRAWY USZCZELNIAJĄCEJ (np. ATLAS WODER DUO) O GR. 3mm
WYKONANA NA GÓRNEJ POWIERZCHNI PODKŁADU Z PŁYTY OSB-4
(przed wykonaniem hydroizolacji – górną pow. płyty OSB-4
zmatowić przy użyciu papieru ściernego 40-60, oczyścić z kurzu
oraz zagruntować gruntem głębokopenetrującym np. Ultragruntem)

PROJ. LEGARY DREWNIANE (DOLNE) O WYMIARACH PRZEKROJU BxH= od 6x5,5cm (przy balustradzie tarasu) do 6x9cm (przy drzwiach wejściowych na taras) – UŁOŻONE PROSTOPADLE DO OSI DREWNIANYCH BELEK STROPOWYCH/WSPORCZYCH, W ROZSTAWIE CO 40cm; ZAMOCOWANE WKRĘTAMI DO GÓRNEJ POW. BELEK STROPOWYCH 24x26 cm

PROJ. WYMIANA ZAWILGOCONEJ WARSTWY IZOLACJI TERMICZNEJ –
Z WEŁNY MINERALNEJ GRUB. 30cm, UKŁOŻONEJ POMIĘDZY DREWNI-
NYMI BELKAMI STROPOWYMI

ISTN. PODSUFITKA Z PŁYT G-K (NA RUSZCIE METALOWYM) – NAD
POKOJEM OD STRONY PODWÓRZA, W MIESZKANIU NR 19A

"PROMONTA" PHU s.c. 51-111 WROCŁAW , UL. ŁUŻYCKA 24A				
Nazwa i adres obiektu budowl.	REMONT TARASU PRZYNALEŻNEGO DO MIESZKANIA NR 20 – W BUDYNKU MIESZKALNYM WIELORODZINNYM PRZY UL. STEFANA ŻEROMSKIEGO 52 WE WROCŁAWIU			
Inwestor	Wspólnota Mieszkaniowa Nieruchomości przy ul. Żeromskiego 52 we Wrocławiu, z/s Wrocław, ul. Stefana Żeromskiego 52, 50–309 Wrocław			
Tytuł rysunku	PRZEKRÓJ PIONOWY A–A TARASU W MIESZKANIU NR 20			
PROJEKTANT	mgr inż. arch. Małgorzata Kulczak	Nr uprawnień bud. 292/01/DUW	Data 10–2024	Podpis
KONSTRUKCJA	mgr inż. Krzysztof Lisieński	Nr uprawnień bud. 334/86/UW	Data 10–2024	Podpis
Skala 1:50	Numer rysunku 5			Stadium P.W.