


PRZEKRÓJ PIONOWY 1-1 ŚCIANY ZEWN. BUDYNKU OD STRONY ULIC

1 : 50

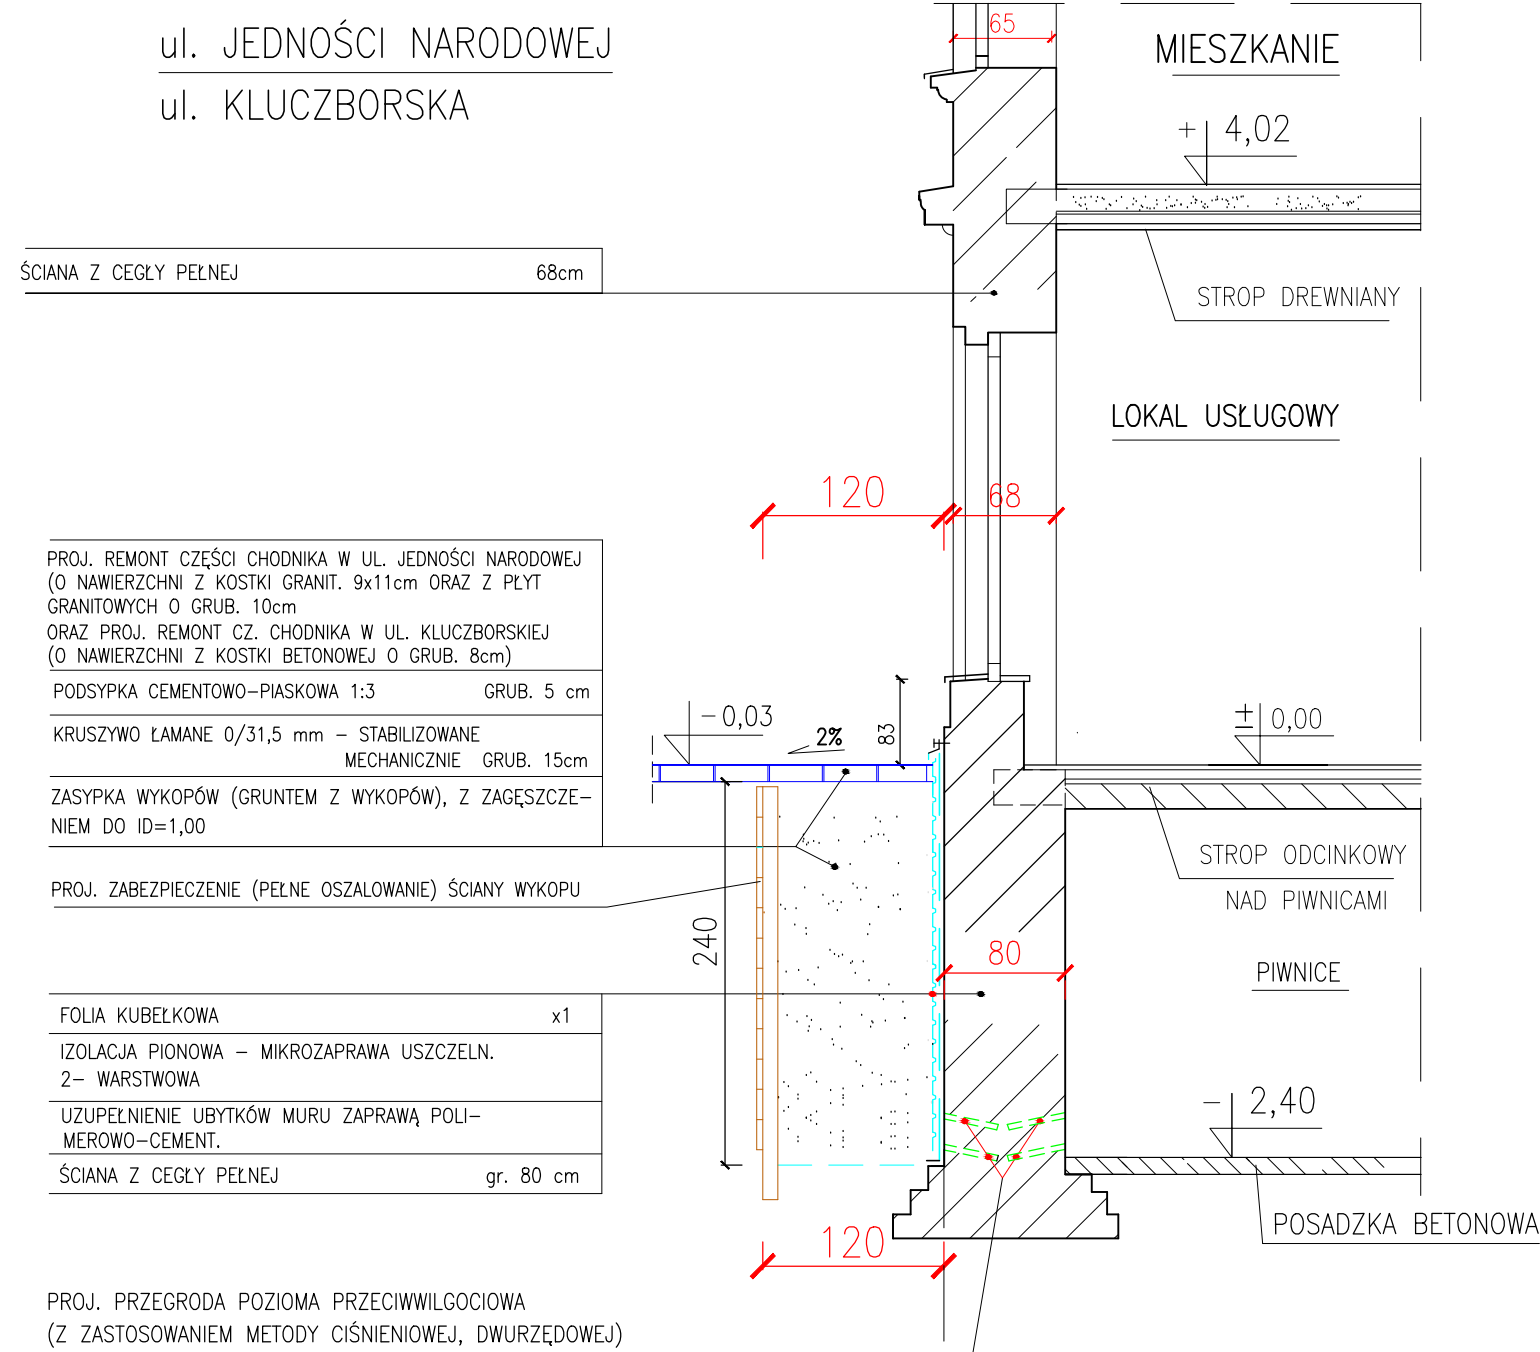

PROJ. REMONT CZĘŚCI CHODNIKA W UL. JEDNOŚCI NARODOWEJ (O NAWIERZCHNI Z KOSTKI GRANIT. 9x11cm ORAZ Z PŁYT GRANITOWYCH O GRUB. 10cm ORAZ PROJ. REMONT CZ. CHODNIKA W UL. KLUCZBORSKIEJ (O NAWIERZCHNI Z KOSTKI BETONOWEJ O GRUB. 8cm)  
 PODSYPKA CEMENTOWO-PIASKOWA 1:3 GRUB. 5 cm  
 KRUSZYWO ŁAMANE 0/31,5 mm - STABILIZOWANE MECHANICZNIE GRUB. 15cm  
 ZASYPKA WYKOPÓW (GRUNTEM Z WYKOPÓW), Z ZAGĘSZCZENIEM DO ID=1,00

PROJ. ZABEZPIECZENIE (PEŁNE OSZALOWANIE) ŚCIANY WYKOPU


FOLIA KUBELKOWA x1  
 IZOLACJA PIONOWA - MIKROZAPRAWA USZCZELN. 2- WARSTWOWA  
 UZUPEŁNIENIE UBYTKÓW MURU ZAPRAWĄ POLI-MEROWO-CEMENT.  
 ŚCIANA Z CEGŁY PEŁNEJ gr. 80 cm

PROJ. PRZEGRODA POZIOMA PRZECIWWILGOCIOWA (Z ZASTOSOWANIEM METODY CIŚNIENIOWEJ, DWURZĘDOWEJ)  
 NAWIERCIĆ OTWORY  $\Phi 18\text{mm}$  -W ROZSTAWIE CO 18cm (W DWÓCH RZĘDACH - Z OBU STRON ŚCIANY) I WYPEŁNIĆ PREPARATEM HYDROFOBOWYM DO PEŁNEGO NASYCENIA MURU (19,5 l/1m<sup>2</sup> rzutu przegrody);  
 NASTĘPNIE NAWIERCONE OTWORY WYPEŁNIĆ ZAPRAWĄ USZCZELNIAJĄCĄ Z 50% DODATKIEM PIASKU KWARCOWEGO

GRANICA PASA DROGOWEGO ULICY JEDNOŚCI NARODOWEJ (dz. nr 25/1, AM-13, obręb Plac Grunwaldzki)  
 GRANICA PASA DROGOWEGO ULICY KLUCZBORSKIEJ (dz. nr 62, AM-13, obręb Plac Grunwaldzki)

PRZEKRÓJ PIONOWY 2-2 ŚCIAN ZEWN. BUDYNKU OD STRONY ULIC

1 : 50

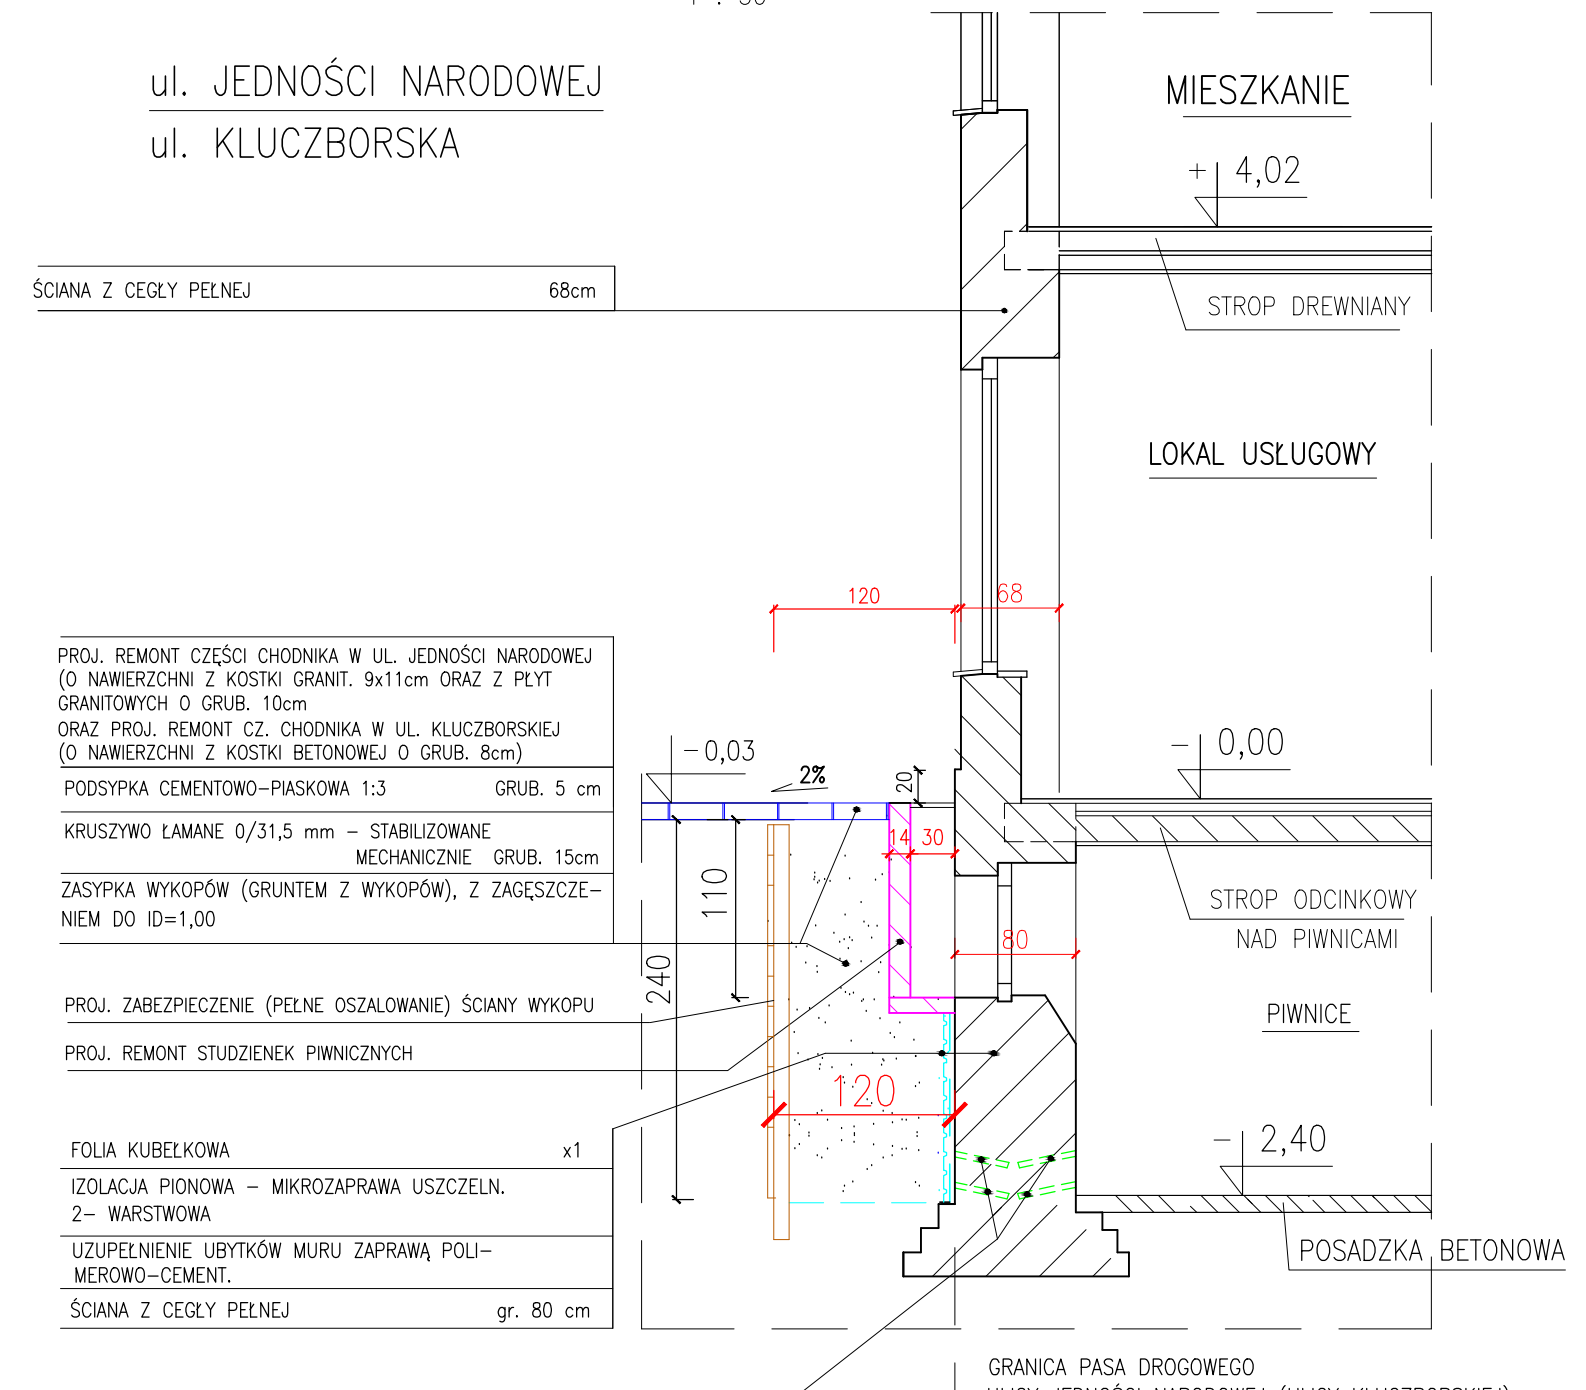

PROJ. REMONT CZĘŚCI CHODNIKA W UL. JEDNOŚCI NARODOWEJ (O NAWIERZCHNI Z KOSTKI GRANIT. 9x11cm ORAZ Z PŁYT GRANITOWYCH O GRUB. 10cm ORAZ PROJ. REMONT CZ. CHODNIKA W UL. KLUCZBORSKIEJ (O NAWIERZCHNI Z KOSTKI BETONOWEJ O GRUB. 8cm)  
 PODSYPKA CEMENTOWO-PIASKOWA 1:3 GRUB. 5 cm  
 KRUSZYWO ŁAMANE 0/31,5 mm - STABILIZOWANE MECHANICZNIE GRUB. 15cm  
 ZASYPKA WYKOPÓW (GRUNTEM Z WYKOPÓW), Z ZAGĘSZCZENIEM DO ID=1,00

PROJ. ZABEZPIECZENIE (PEŁNE OSZALOWANIE) ŚCIANY WYKOPU

PROJ. REMONT STUDZIENEK PIWNICZNYCH

FOLIA KUBELKOWA x1  
 IZOLACJA PIONOWA - MIKROZAPRAWA USZCZELN. 2- WARSTWOWA  
 UZUPEŁNIENIE UBYTKÓW MURU ZAPRAWĄ POLI-MEROWO-CEMENT.  
 ŚCIANA Z CEGŁY PEŁNEJ gr. 80 cm

PROJ. PRZEGRODA POZIOMA PRZECIWWILGOCIOWA (Z ZASTOSOWANIEM METODY CIŚNIENIOWEJ, DWURZĘDOWEJ)  
 NAWIERCIĆ OTWORY  $\Phi 18\text{mm}$  -W ROZSTAWIE CO 18cm (W DWÓCH RZĘDACH - Z OBU STRON ŚCIANY) I WYPEŁNIĆ PREPARATEM HYDROFOBOWYM DO PEŁNEGO NASYCENIA MURU (19,5 l/1m<sup>2</sup> rzutu przegrody);  
 NASTĘPNIE NAWIERCONE OTWORY WYPEŁNIĆ ZAPRAWĄ USZCZELNIAJĄCĄ Z 50% DODATKIEM PIASKU KWARCOWEGO

GRANICA PASA DROGOWEGO ULICY JEDNOŚCI NARODOWEJ (ULICY KLUCZBORSKIEJ) dz. nr 25/1 (nr 62), AM-13, obręb Plac Grunwaldzki

"PROMONTA" PHU s.c. 51-111 WROCLAW, UL. ŁUŻYCKA 24A				
Nazwa i adres obiektu budowl.	REMONT BUDYNKU MIESZKALNEGO WIELORODZINNEGO PRZY ULICY JEDNOŚCI NARODOWEJ 107 WE WROCLAWIU - POLEGAJĄCY NA WYKONANIU IZOLACJI PRZECIWWILGOCIOWYCH W OBRĘBIE ŚCIAN ZEWNĘTRZNYCH, PIWNICZNYCH BUDYNKU - OD STRONY ULIC			
Inwestor	Wspólnota Mieszkaniowa nieruchomości przy ul. Jedności Narodowej 107 we Wrocławiu z/s przy ul. Jedności Narodowej 107, 50-301 Wrocław			
Tytuł rysunku	PRZEKROJE PIONOWE: 1-1 i 2-2 ŚCIAN ZEWNĘTRZNYCH PIWNICZNYCH - OD STRONY ULIC			
PROJEKTANT	mgr inż. arch. Małgorzata Kulczak	Nr uprawnień bud. 292/01/DUW	Data 01-2025	Podpis
SPRAWDZAJĄCY Architektura	mgr inż. arch. Michał Wyczałkowski	Nr uprawnień bud. 73/93/UW	Data 01-2025	Podpis
KONSTRUKCJA	mgr inż. Krzysztof Liściński	Nr uprawnień bud. 334/86/UW	Data 01-2025	Podpis
Skala 1:50		Numer rysunku	5	Stadium: P.B.