


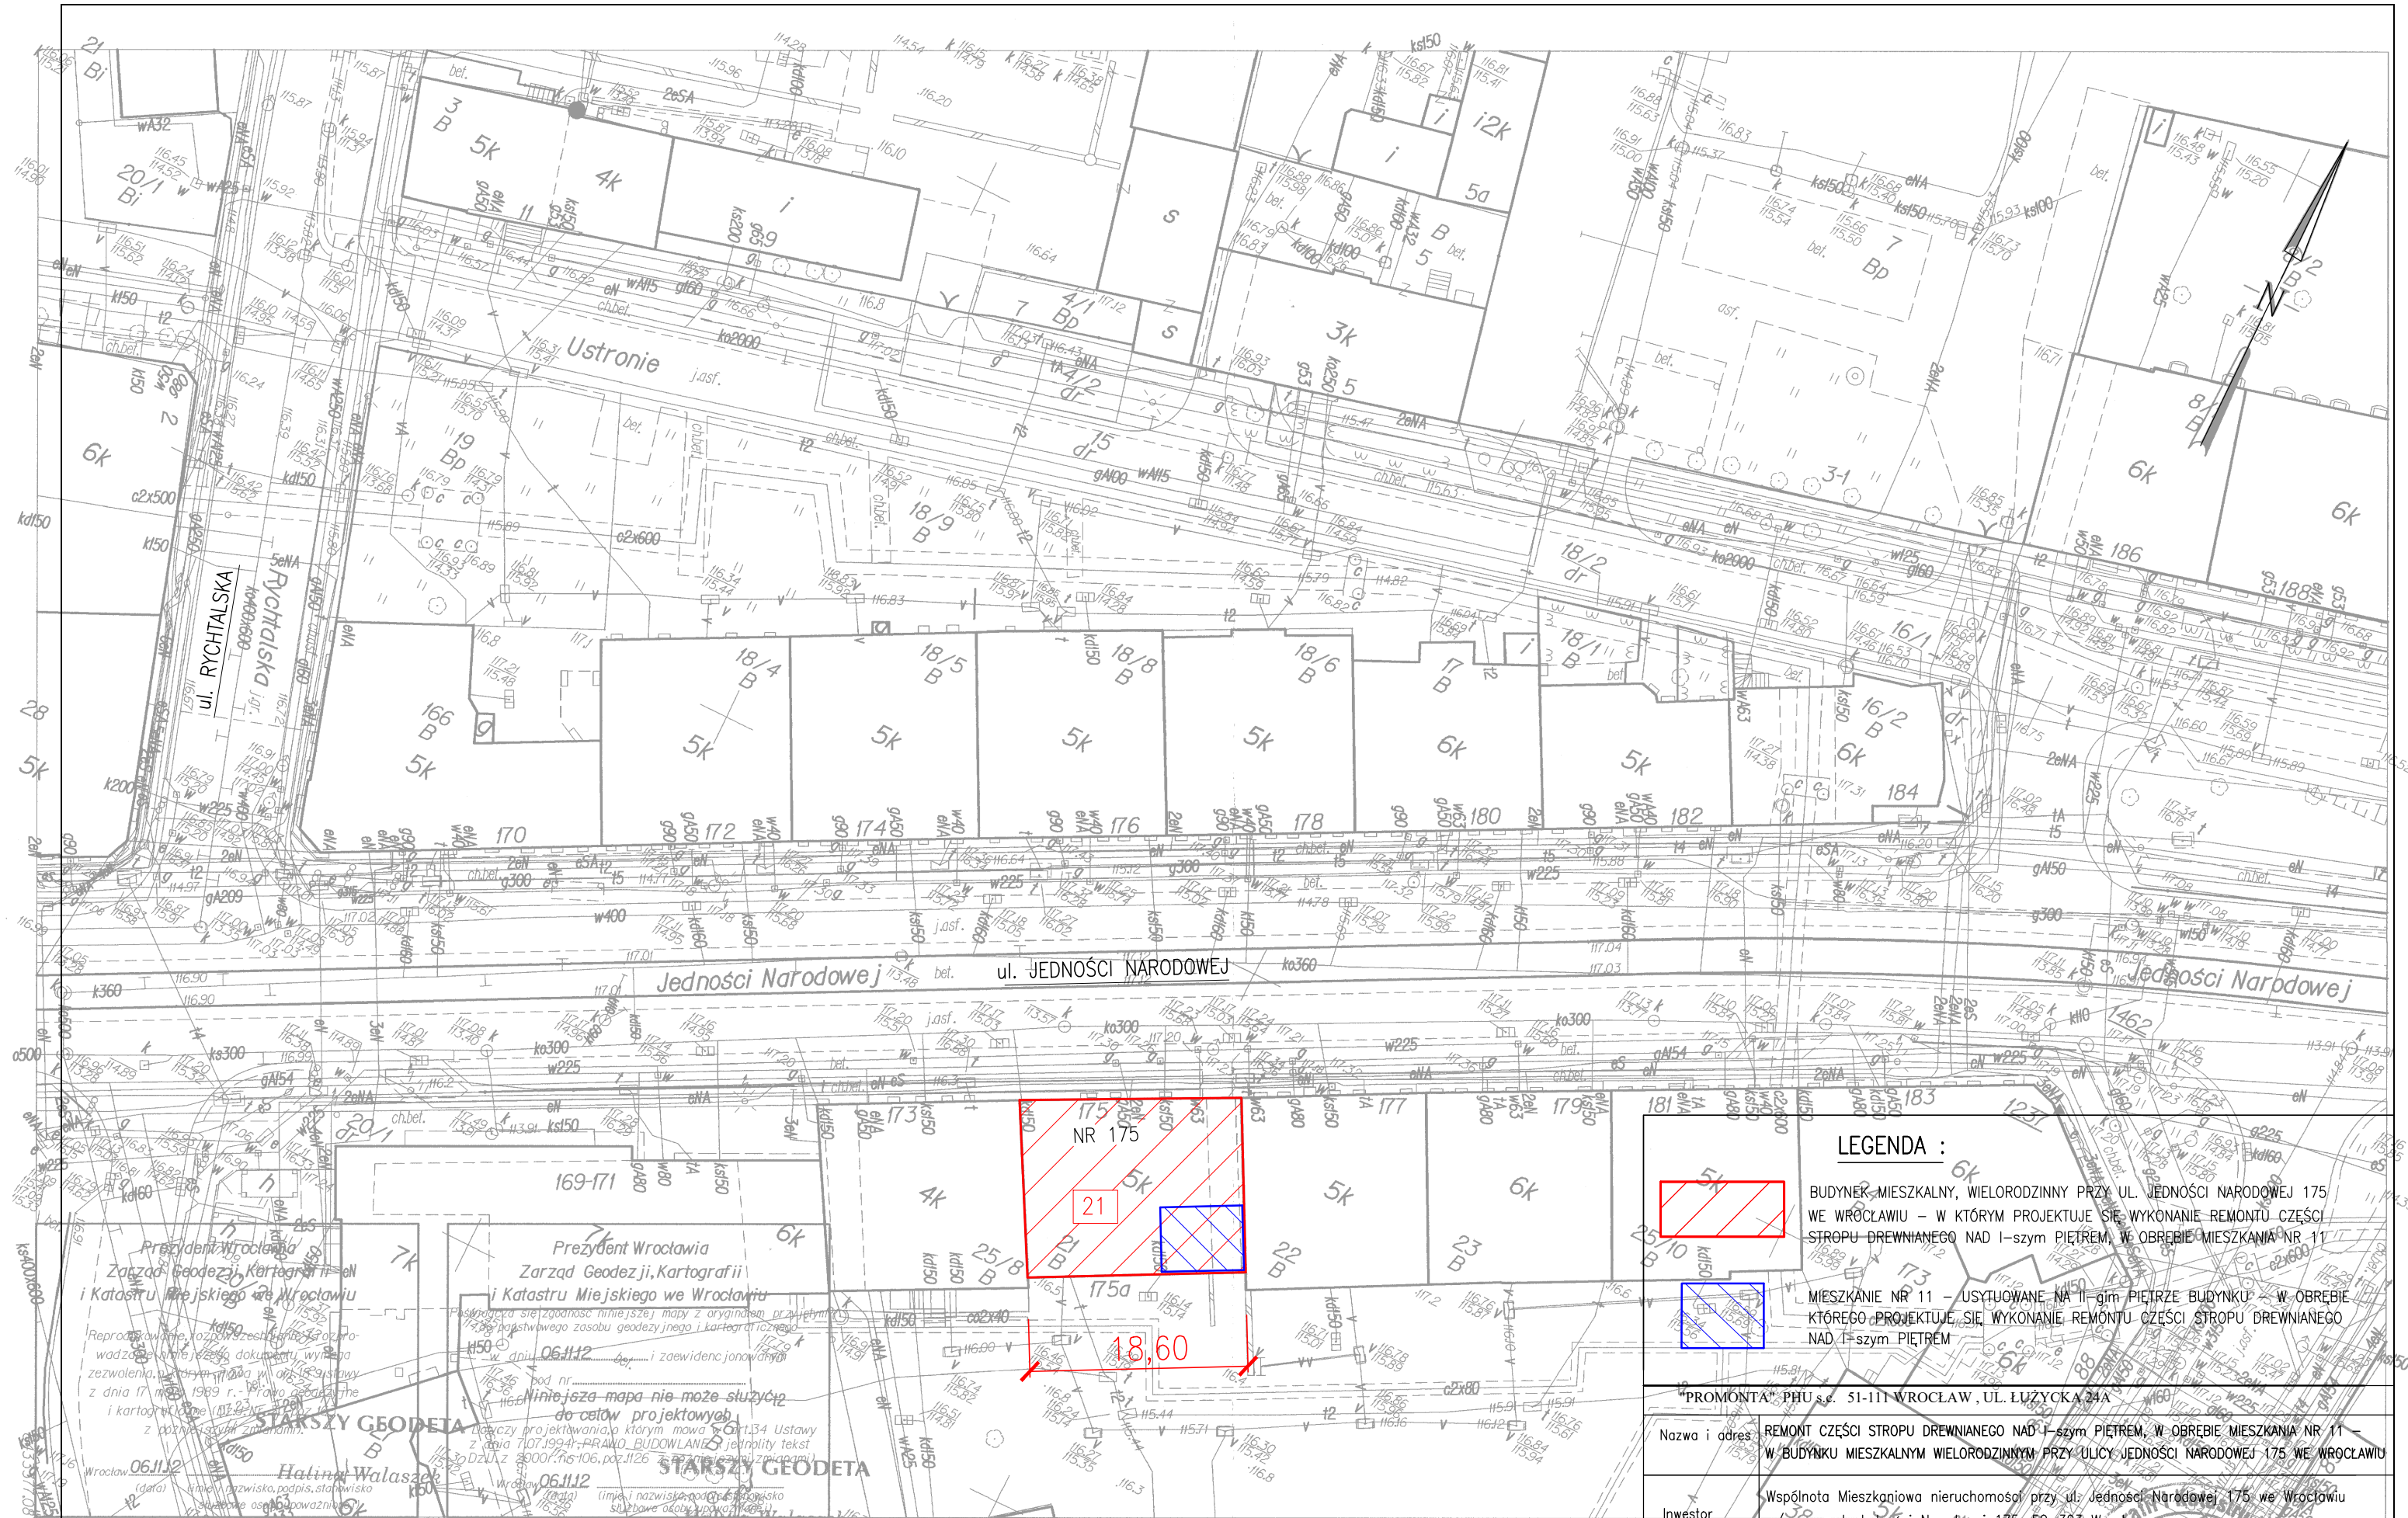

LEGENDA :

BUDYNEK MIESZKALNY, WIELORODZINNY PRZY UL. JEDNOŚCI NARODOWEJ 175 WE WROCŁAWIU – W KTÓRYM PROJEKTUJE SIĘ WYKONANIE REMONTU CZĘŚCI STROPU DREWNIANEGO NAD I-szym PIĘTREM, W OBRĘBIE MIESZKANIA NR 11

MIESZKANIE NR 11 – USYTUOWANE NA II-gim PIĘTRZE BUDYNKU – W OBRĘBIE KTÓREGO PROJEKTUJE SIĘ WYKONANIE REMONTU CZĘŚCI STROPU DREWNIANEGO NAD I-szym PIĘTREM

"PROMONTA" PHU s.c. 51-111 WROCŁAW, UL. ŁUŻYCKA 24A

Nazwa i adres: REMONT CZĘŚCI STROPU DREWNIANEGO NAD I-szym PIĘTREM, W OBRĘBIE MIESZKANIA NR 11 – W BUDYNKU MIESZKALNYM WIELORODZINNYM PRZY ULICY JEDNOŚCI NARODOWEJ 175 WE WROCŁAWIU

Inwestor: Wspólnota Mieszkaniowa nieruchomości przy ul. Jedności Narodowej 175 we Wrocławiu z/s przy ul. Jedności Narodowej 175, 50-303 Wrocław


Tytuł rysunku: PLAN SYTUACYJNY

mgr inż. Krzysztof Liński	Nr uprawnień bud. 334/86/UW	Data 01-2026	Podpis
	Numer rysunku 1		Stadium

P.W.

MAPA ZASADNICZA DO CELÓW OPINIOWYCH

- Mapa wektorowa opracowana w technologii numerycznej w środowisku MicroStation na podstawie matrycy mapy zasadniczej, wydrukowana w ZGKiM we Wrocławiu.
- Układ współrzędnych "2000".
- Poziom odniesienia: "Kronsztadt 1986".
- Treść wektorowa opracowana wg instrukcji K-1 "Podstawowa mapa kraju" z dnia 1966r.

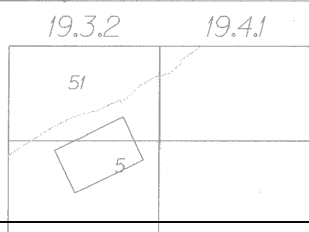

5 PLAC GRUNWALDZKI
51 KŁECKÓW



ZARZĄD GEODEZJI, KARTOGRAFII I KATASTRU MIEJSKIEGO we Wrocławiu
Biuro Mapy Zasadniczej
51-163 Wrocław, Al. Marcina Krómerskiego
tel. 071-32-72-351 do 352

WROCŁAW
Obręb PLAC GRUNWALDZKI

Nr sekcji 6149.12.19.3.4 6149.12.19.3.2

Skala 1:500