


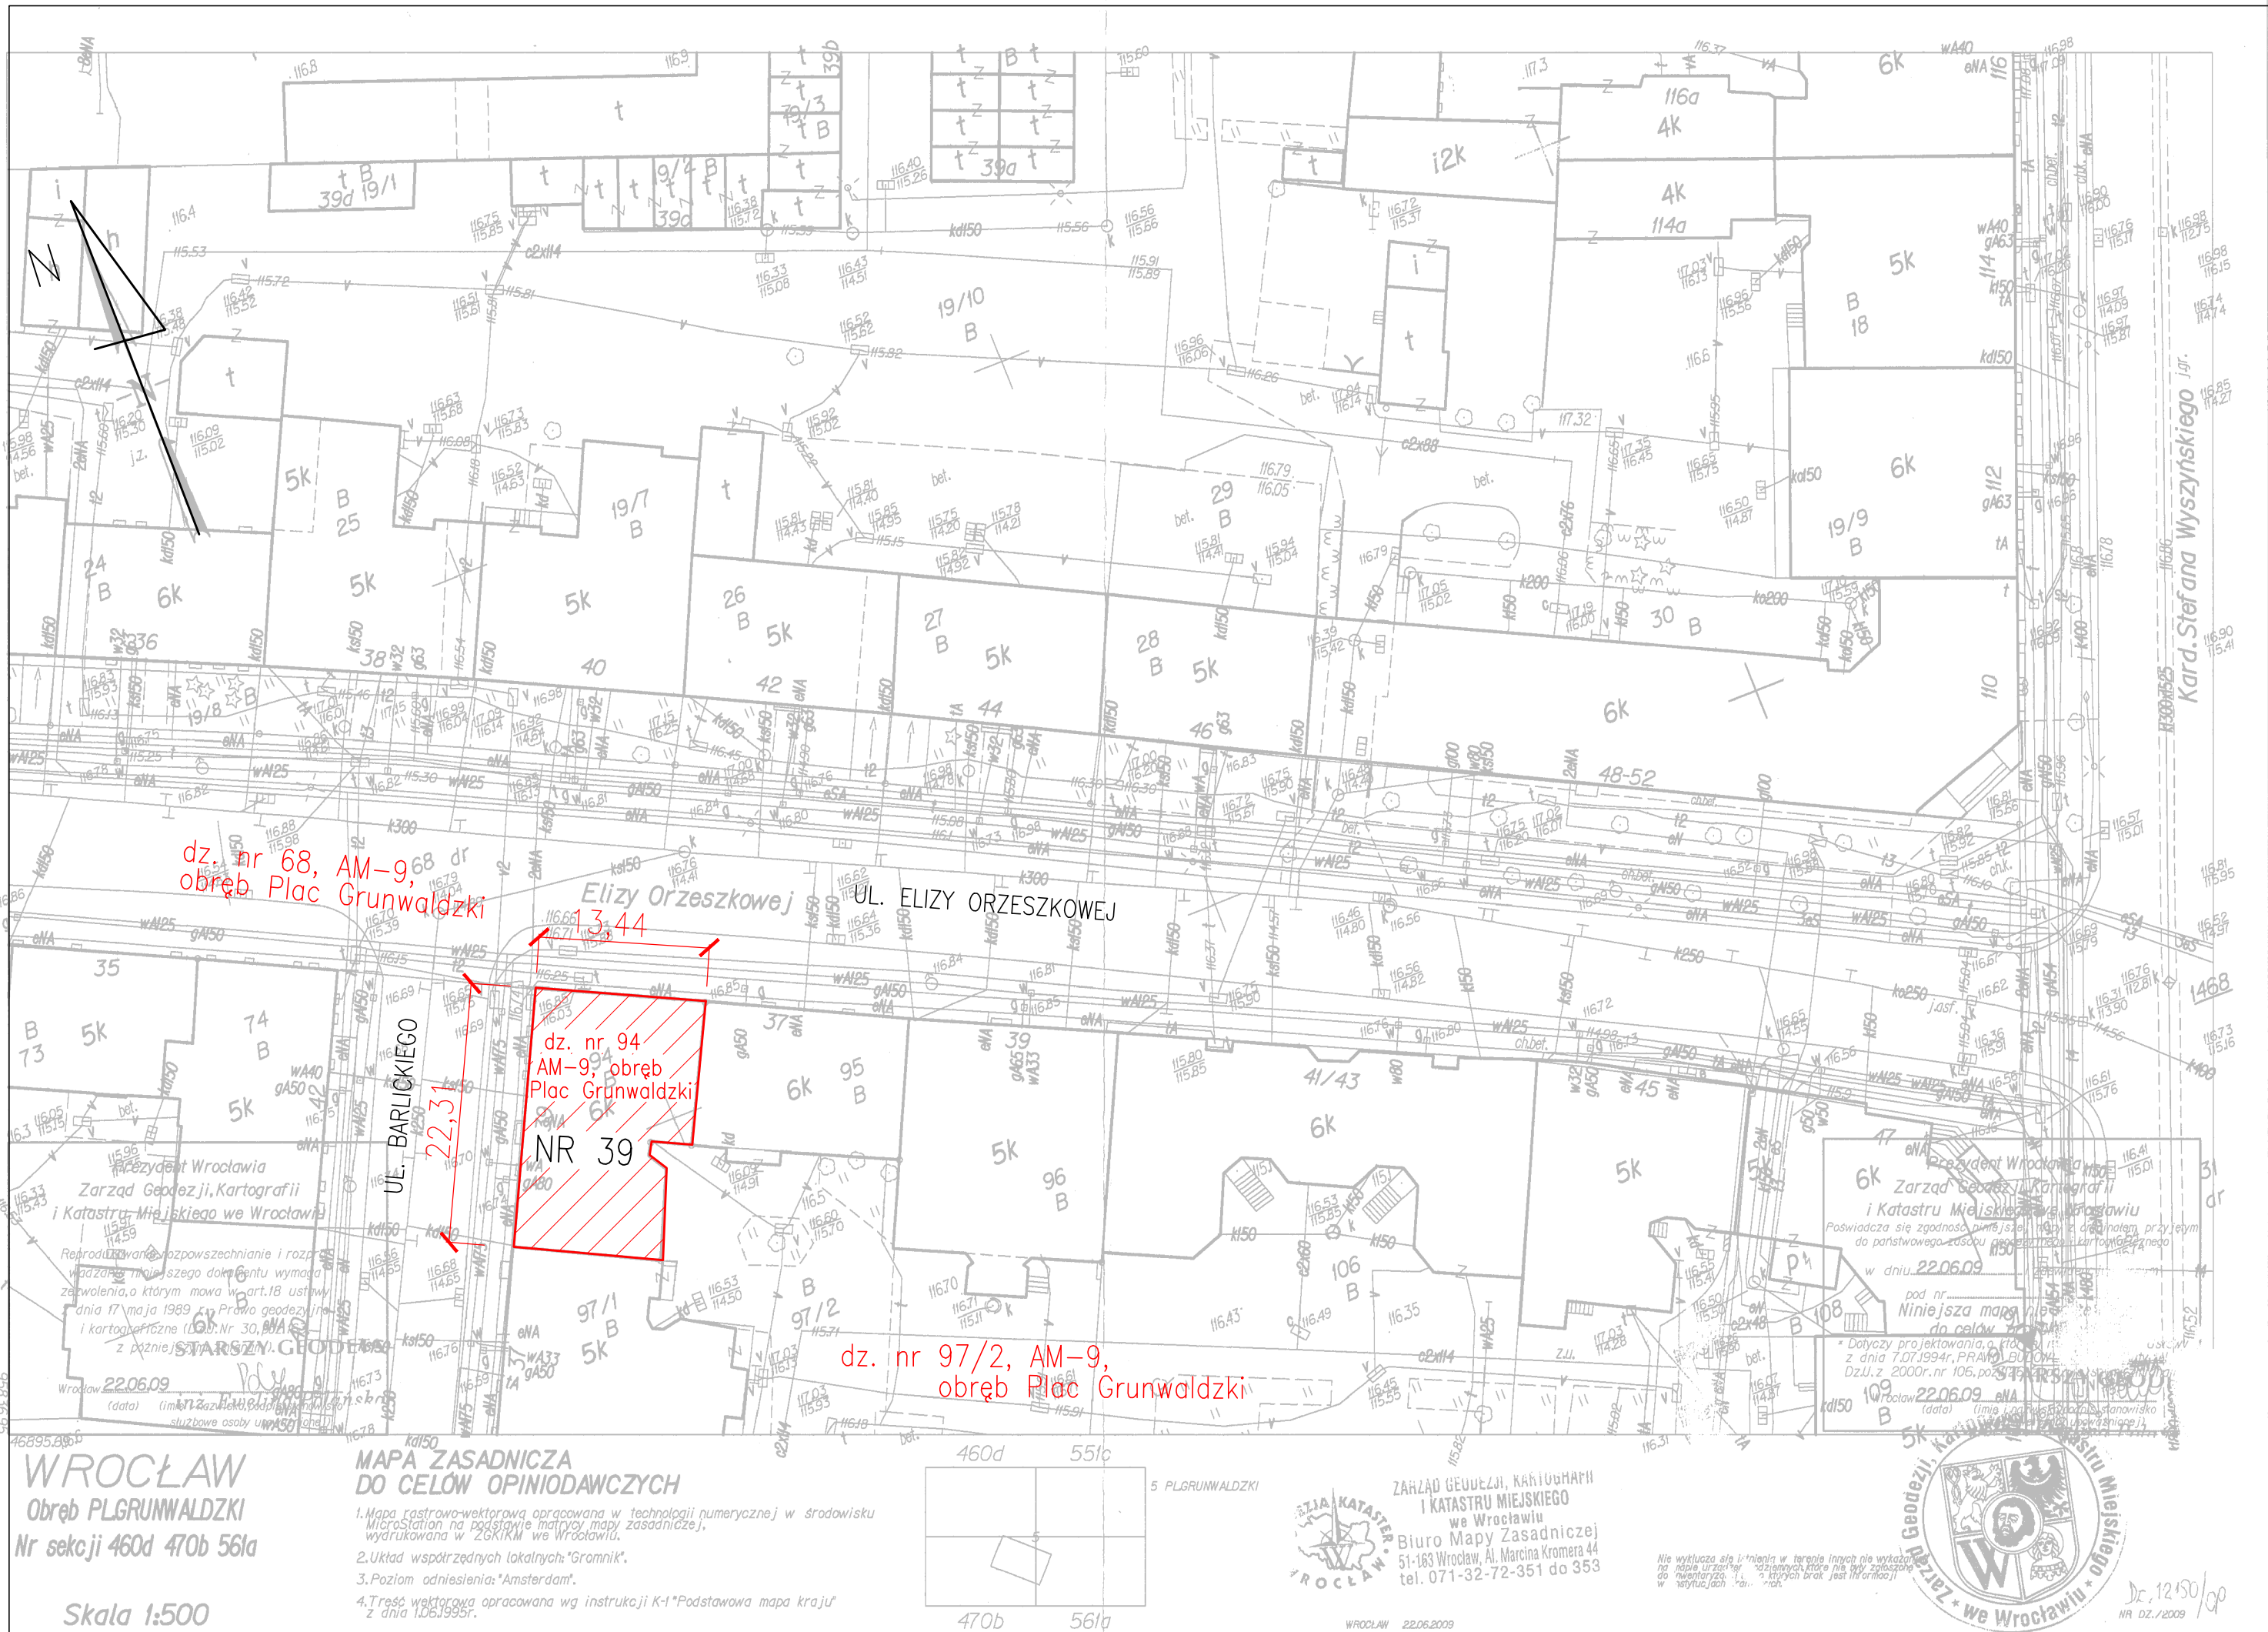


dz. nr 68, AM-9, obręb Plac Grunwaldzki

dz. nr 94 AM-9, obręb Plac Grunwaldzki NR 39

dz. nr 97/2, AM-9, obręb Plac Grunwaldzki

WROCLAW
Obręb PLGRUNWALDZKI
Nr sekcji 460d 470b 561a
Skala 1:500

MAPA ZASADNICZA DO CELÓW OPINIODAWCZYCH
1. Mapa rastrowo-wektorowa opracowana w technologii numerycznej w środowisku MicroStation na podstawie matrycy mapy zasadniczej, wydrukowana w ZGPKM we Wrocławiu.
2. Układ współrzędnych lokalnych: "Gromnik".
3. Poziom odniesienia: "Amsterdam".
4. Treść wektorowa opracowana wg instrukcji K-1 "Podstawowa mapa kraju" z dnia 1.06.1995r.

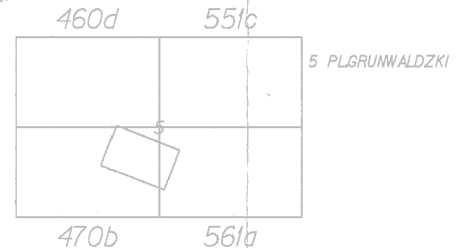

ZARZĄD GEODEZJI, KARTOGRAFII I KATASTRU MIEJSKIEGO we Wrocławiu
Biuro Mapy Zasadniczej
51-163 Wrocław, Al. Marcina Kromera 44
tel. 071-32-72-351 do 353

Nie wykazuje się i nie ma w terenie innych nie wykazanych na mapie urządzeń, urządzeń które nie były zniszczone do inwentaryzacji, których brak jest informacji w sytuacjach "nie" "nie".



LEGENDA :				
BUDYNEK MIESZKALNY WIELORODZINNY PRZY UL. NORBERTA BARLICKIEGO 39 WE WROCŁAWIU – W ODNIESIENIU DO KTÓREGO PROJEKTUJE SIĘ WYKONANIE REMONTU KONSTRUKCJI DREWNIANEJ I POKRYCIA DACHU				
"PROMONTA" PHU s.c. 51-111 WROCŁAW, UL. ŁUŻYCKA 24A				
Nazwa i adres	REMONT DACHU BUDYNKU MIESZKALNEGO WIELORODZINNEGO PRZY ULICY NORBERTA BARLICKIEGO 39 WE WROCŁAWIU			
Inwestor	Wspólnota Mieszkaniowa nieruchomości przy ul. Orzeszkowej 39 we Wrocławiu z/s przy ul. Orzeszkowej 39, 50–313 Wrocław			
Tytuł rysunku	PLAN SYTUACYJNY			
PROJEKTANT	mgr inż. Krzysztof Lisiński	Nr uprawnień bud. 334/86/JW	Data 05–2124	Podpis
Skala 1:500	Numer rysunku 1		Stadium P.W.	