


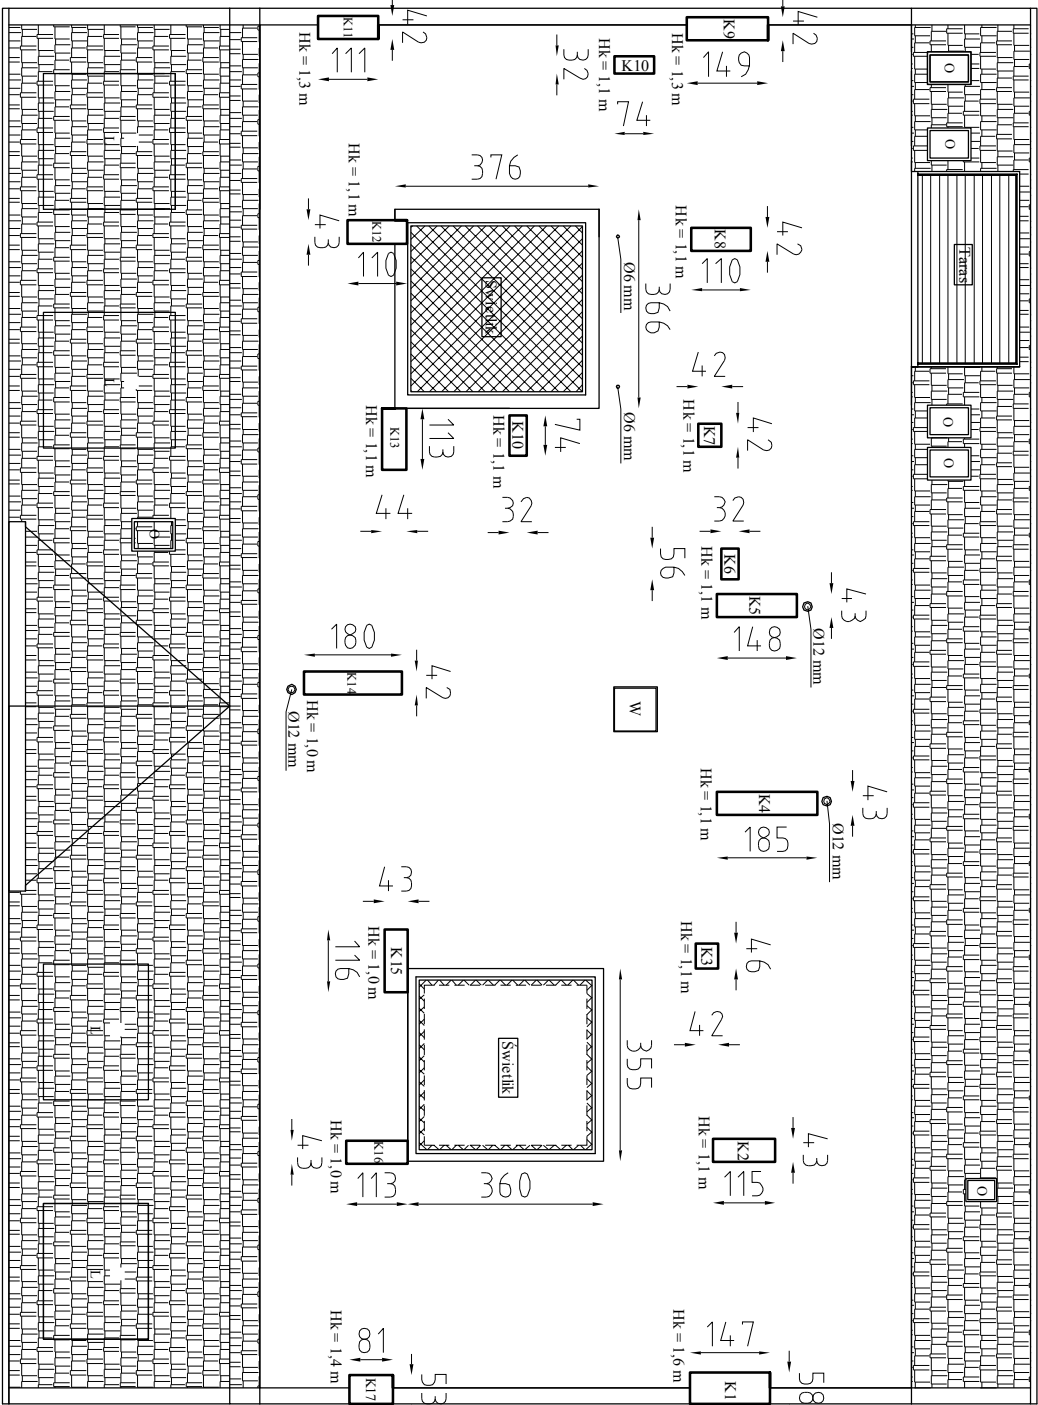

Współnota Mieszkaniowa przy ul. Żeromskiego 52 we Wrocławiu.	20.05.20
--	----------