


RZUT DREWNIANEJ WIEŻBY DACHOWEJ (SKRZYDŁO BUDYNKU OD STRONY UL. NOWOWIEJSKIEJ)


1 : 100

PROJEKTOWANY REMONT KONSTRUKCJI DREWNIANEJ DACHU: OCZYSZCZENIE WIEŻBY Z ZANIECZYSZCZEŃ
+ WYPEŁNIENIE SPEKAŃ SKURCZOWYCH DREWNA W ELEM. WIEŻBY DACHOWEJ – SZPACHŁÓWKĄ DO DREWNA
+ WYKONANIE ZABEZPIECZENIA KONSTRUKCJI DREW. Z ZASTOSOWANIEM PREPARATU DO ZABEZPIECZEŃ DREWNA PRZECIW KOROZJI BIOLOGICZNEJ I OGNIU, DO STOPNIA NIEZAPALNOŚCI I NIEROZPRZESTRZENIANIA OGŃIA – NRO

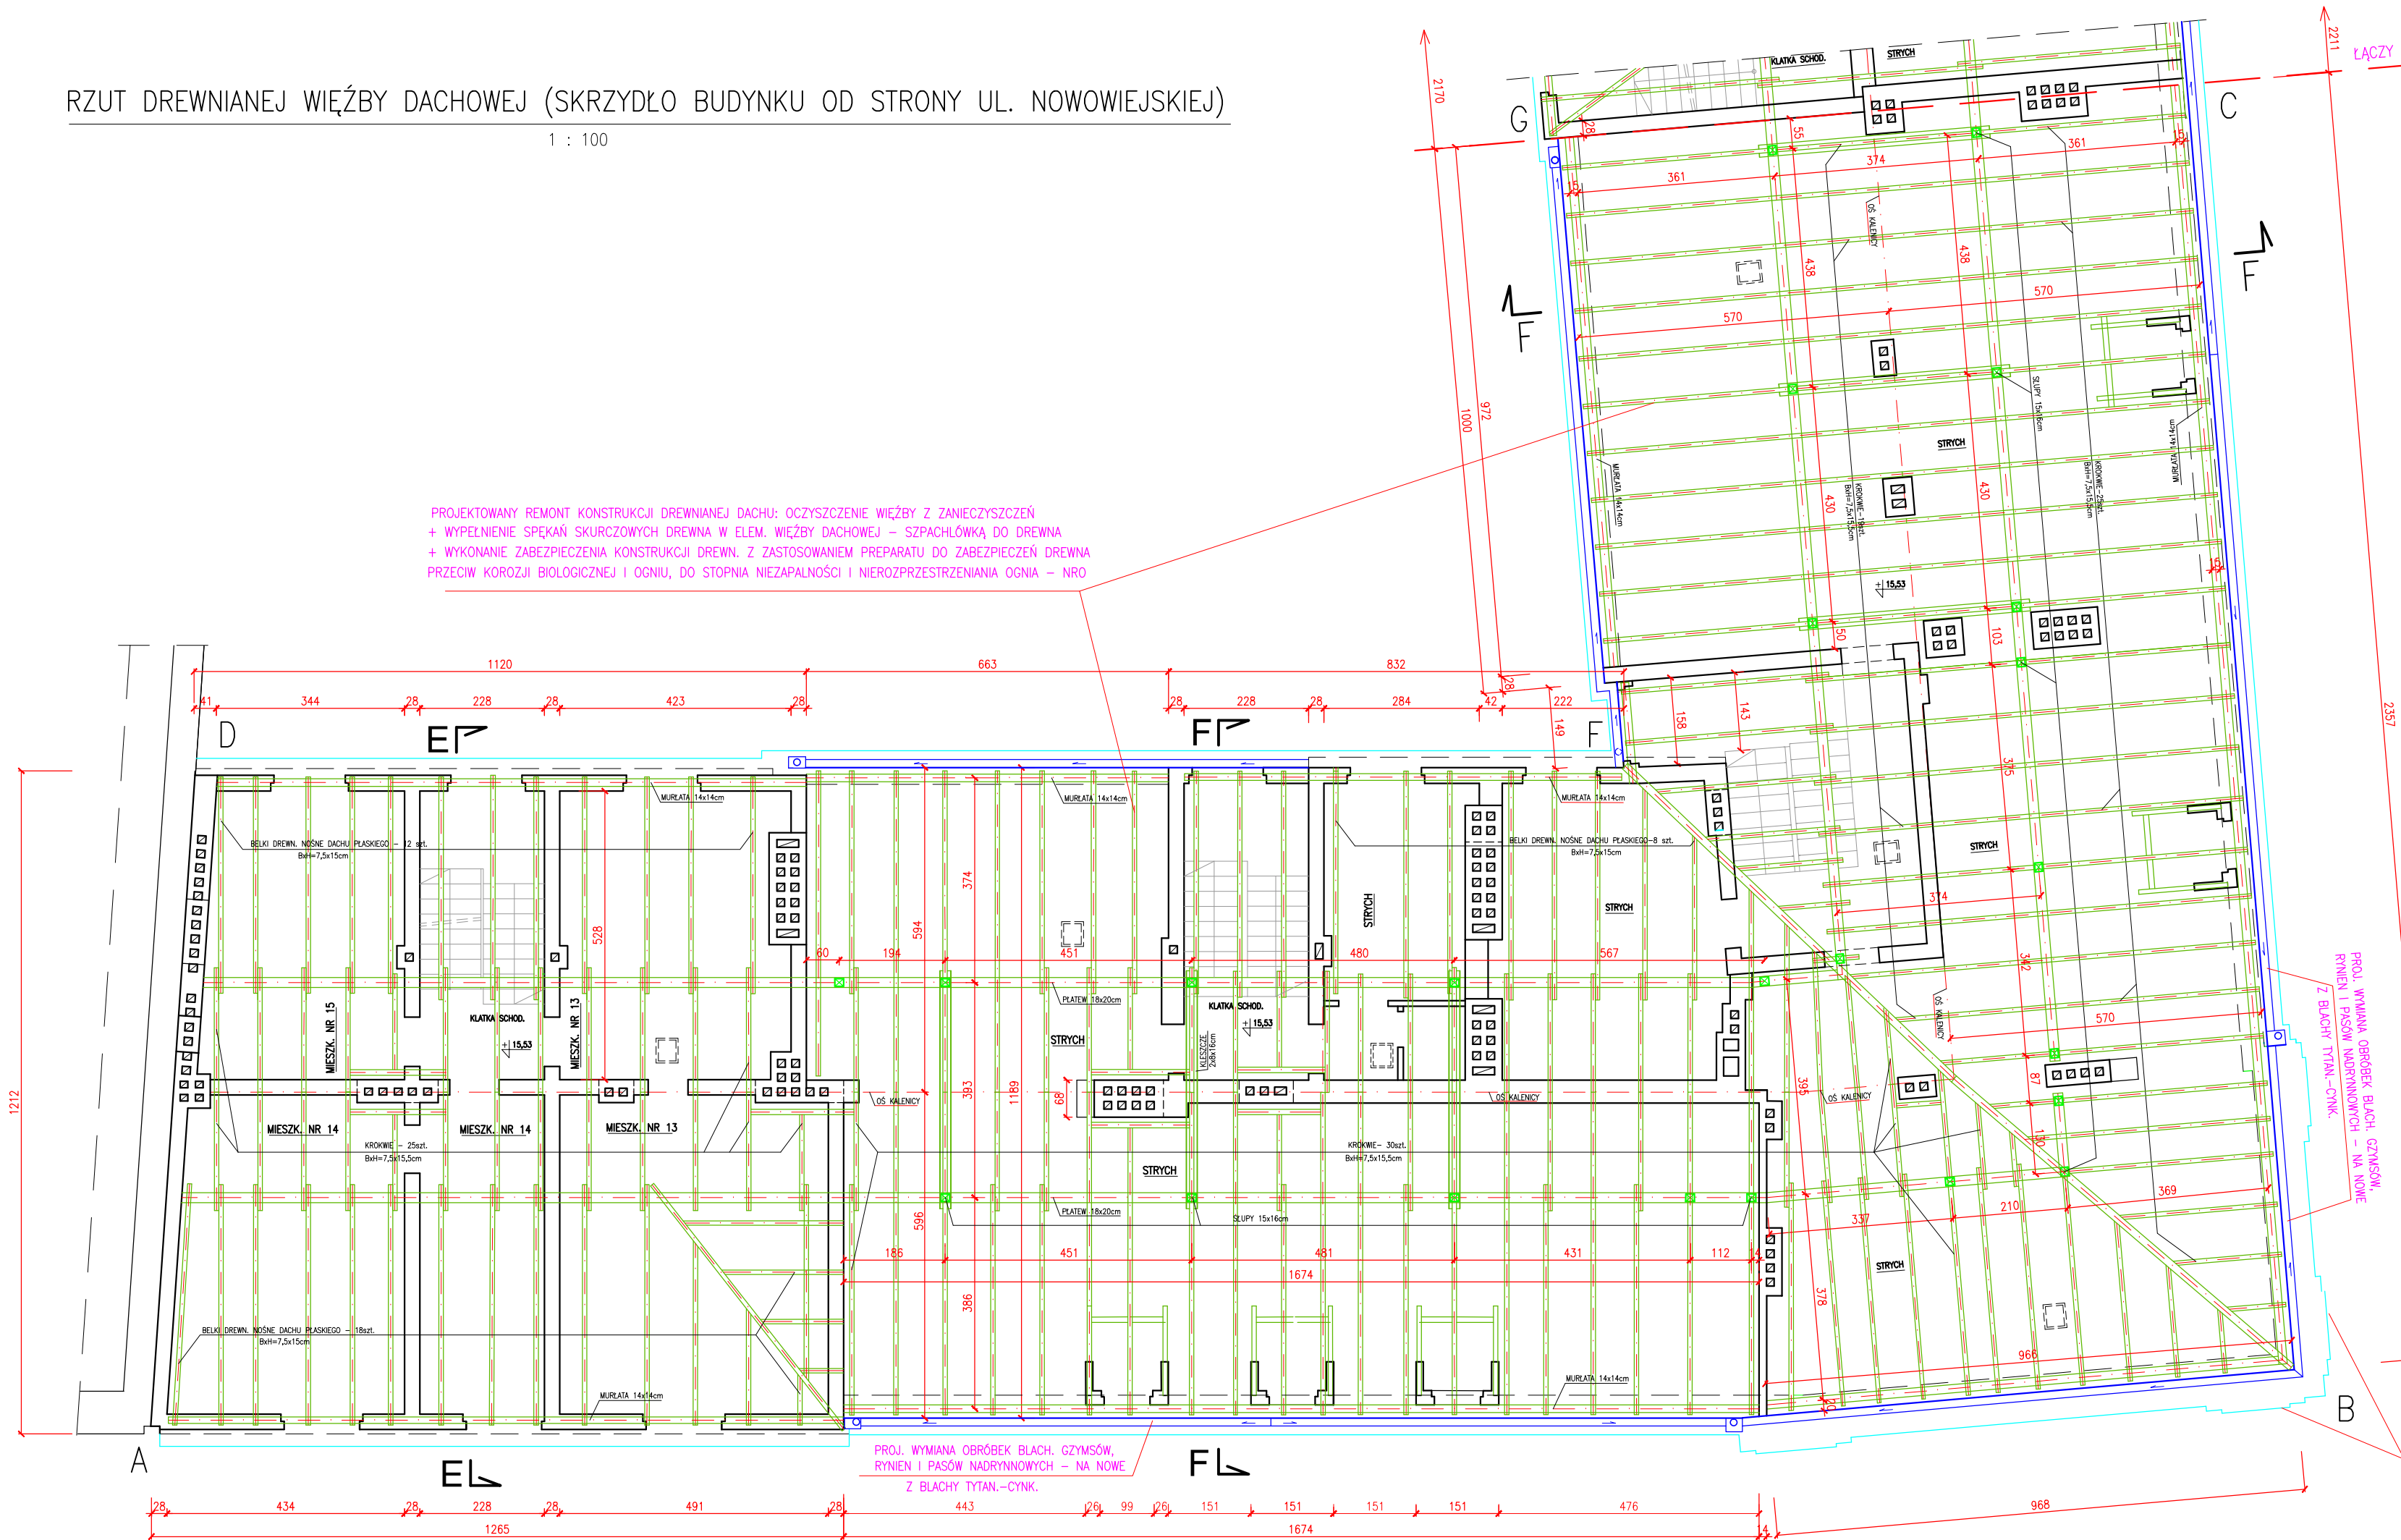

OZNACZENIA :

- ISTNIEJĄCE ŚCIANY KONSTRUKCYJNE O GRUBOŚCI 25 i 38 cm – MUROWANE Z CEGŁY PEŁNEJ ORAZ Z BŁOCKÓW Z BETONU KOMÓRKOWEGO NA ZAPRAWIE CEM.–WAPIENNEJ
- ISTN. ELEMENTY DREWNIANEJ KONSTRUKCJI DACHU (KROKIEW, PŁATWIE, KLESZCZE, MURŁATY, ORAZ BELKI DREW. DACHU PŁASKIEGO)
- ŚŁUPY DREWNIANE 16x16cm – WSPORCZCE WIEŻBY DACHOWEJ

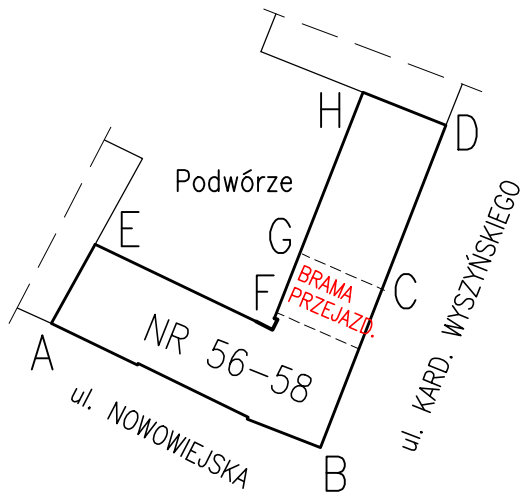

PROJ. DO WYKONANIA ZAKRES ROBÓT REMONTOWYCH DACHU :

- ROZBIÓRKA POKRYCIA STROMYCH POŁACI DACHU BUDYNKU (WYKONANEGO Z DACHÓWKI CERAMICZNEJ KARPIÓWKI) WRAZ Z ŁATAMI DREWNIANYMI ORAZ OBRÓBKAMI BLACHARSKIMI I ELEMENTAMI ODWODNIENIA DACHU
- REMONT KONSTRUKCJI DREWNIANEJ DACHU : OCZYSZCZENIE WIEŻBY Z ZANIECZYSZCZEŃ + WYPEŁNIENIE SPEKAŃ SKURCZOWYCH DREWNA W ELEMENTACH SKŁADOWYCH WIEŻBY DACHOWEJ – SZPACHŁÓWKĄ DO DREWNA + WYKONANIE ZABEZPIECZENIA KONSTRUKCJI DREW. Z ZASTOSOWANIEM PREPARATU DO ZABEZPIECZEŃ DREWNA PRZECIW KOROZJI BIOLOGICZNEJ I OGNIU, DO STOPNIA NIEZAPALNOŚCI I NIEROZPRZESTRZENIANIA OGŃIA – NRO
- REMONT KOMINÓW MUROWANYCH PONAŁ DACHEM BUDYNKU : UZUPEŁNIENIE NIEWIELKICH UBYTKÓW TYNKÓW ZEWN. CEM.–WAPIENNYCH NA ICH POWIERZCHNIACH ZEWNĘTRZNYCH, WRAZ Z MAŁOWANIEM FARBAMI KRZEMIANOWYMI + WYKONANIE NAPRAWY MIEJSCOWO USZKODZONYCH, BETONOWYCH CZAP KOMINOWYCH ORAZ ZABEZPIECZENIA PRZECIWMILGOCIOGOWEGO GÓRNYCH I BOCZNYCH POWIERZCHNI CZAP
- WYKONANIE NOWYCH OBRÓBEK BLACHARSKICH – W OBRĘBIE STROMYCH I PŁASKICH POŁACI DACHU OD STRONY ULIC I PODWÓRZA – Z BLACHY TYTANOWO–CYNKOWEJ + ZAMONTOWANIE NOWYCH RYNIEN I RUR SPUSTOWYCH Z BLACHY TYTAN.–CYNKOWEJ
- ZAMONTOWANIE FOLII DACHOWEJ WIERZCHNIEGO KRYCIA (MEMBRANY DACHOWEJ) – A NASTĘPNIE NOWEGO POKRYCIA STROMYCH POŁACI DACHU – Z DACHÓWKI CERAMICZNEJ KARPIÓWKI, UKŁADANEJ PODWÓJNIE KORONKĘ (KOLOR DACHÓWKI – CEGLASTOCZERWONY) WRAZ Z WYKONANIEM NOWEGO ŁACENIA DACHU DO DACHÓWKI
- WYMIANA ŻUŻYTYCH TECHNICZNIE 6–CIU OKEN DACHOWYCH/WYŁAZOWYCH NA DACH – NA NOWE OKIENKA DACHOWE, STAŁOWE, SZKLONE SZKŁEM ZBROJONYM
- MONTAŻ NOWYCH PŁOTKÓW ŚNIEGOWYCH WZDŁUŻ OKAPÓW DACHU STROMEGO OD STRONY ULIC I PODWÓRZA (STAŁOWYCH, OCYNKOWANYCH, MALOWANYCH W KOLORZE CEGLASTOCZERWONYM) ORAZ ISTN. STAŁOWYCH ŁAW KOMINIARSKICH
- REMONT 4–ch LUKARN – W POŁACIACH DACHU STROMEGO OD STRONY ULIC: WYMIANA ISTN. POKRYCIA DACHU LUKARN (WYKONANEGO Z BLACHY OCYNKOWANEJ) I OBRÓBEK BL. ŚCIAN – NA NOWE POKRYCIE Z BLACHY TYTANOWO–CYNKOWEJ
- REMONT/MALOWANIE OKENEK DREWNIANYCH W "MAŁYCH" LUKARNACH
- REMONT POKRYCIA PĄPOWEGO DACHÓW PŁASKICH NAD "DUŻĄ" LUKARNĄ OD STRONY ULICY (W OBRĘBIE KLATKI SCHOD. "I") CZĘŚCIĄ POWIERZCHNI KLATKI SCHODOWEJ "III" (WYMIANA ISTN. POKRYCIA Z PAPY TERMOZGRZ. – NA NOWE 2–WARSTWOWE NA PODKŁADZIE Z DESEK – WYKONAĆ ZGODNIE Z RYS. NR 12)

UWAGA: PRZEKROJE PIONOWE E–E i F–F DACHU I PODDASZA PRZEDSTAWIONO NA RYS. NR 12

"PROMONTA" PHU s.c. 51-111 WROCLAW, UL. ŁUŻYCKA 24A

Nazwa i adres: REMONT ELEWACJI FRONTOWYCH WRAZ Z BALKONAMI, REMONT I DOCIEPLENIE ELEWACJI PODWÓRZOWYCH ORAZ REMONT DACHU I KŁATEK SCHODOWYCH BUDYNKU MIESZKALNEGO WIELORODZINNEGO PRZY ULICY NOWOWIEJSKIEJ 56–58 WE WROCLAWIU

Inwestor: Wspólnota Mieszkaniowa nieruchomości przy ul. Nowowiejskiej 56–58 we Wrocławiu – z/s przy ul. Nowowiejskiej 56–58, 50–315 Wrocław

Tytuł rysunku: RZUT DREWNIANEJ WIEŻBY DACHOWEJ (SKRZYDŁO BUDYNKU OD STRONY UL. NOWOWIEJSKIEJ) – STAN PROJEKTOWANY

PROJEKTANT	mgr inż. arch. Małgorzata Kulczak	Nr uprawnień bud. 292/01/DUW	Data 02–2026	Podpis
SPRAWDZAJĄCY ARCHITEKTURA	mgr inż. arch. Michał Wyczałkowski	Nr uprawnień bud. 73/93/UW	Data 02–2026	Podpis
KONSTRUKCJA	mgr inż. Krzysztof Lisinski	Nr uprawnień bud. 334/86/UW	Data 02–2026	Podpis

Skala 1:100 Numer rysunku 8 Stadium PA–B